



ALEGRÍA IV - BEACH

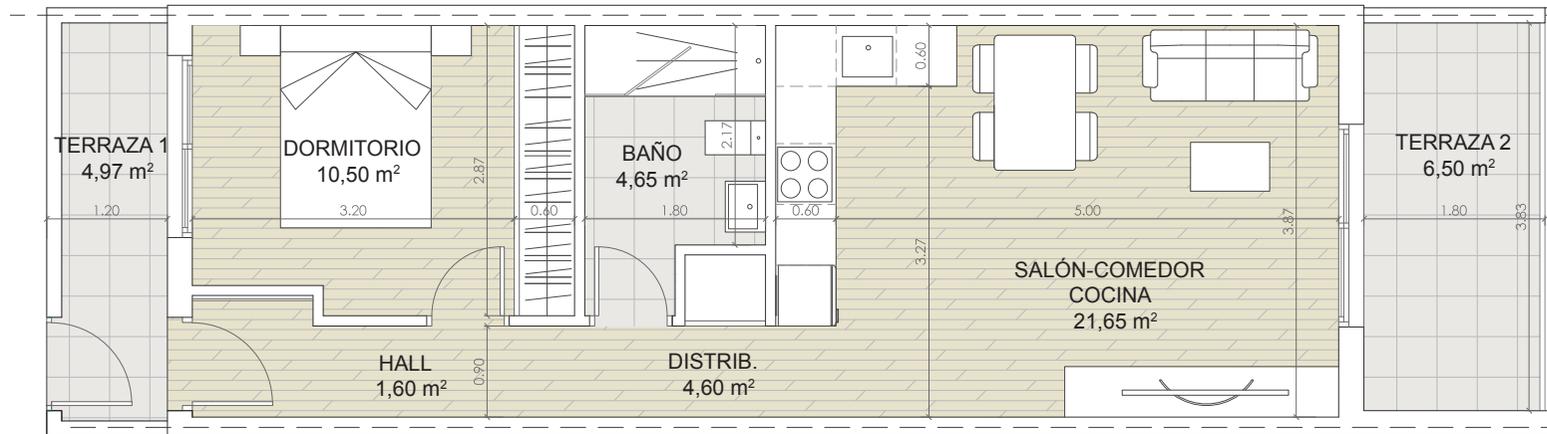

Planta Primera
Vivienda C

Superficie construida 60,97 m²
Superficie útil 54,43 m²

Escala 1/75

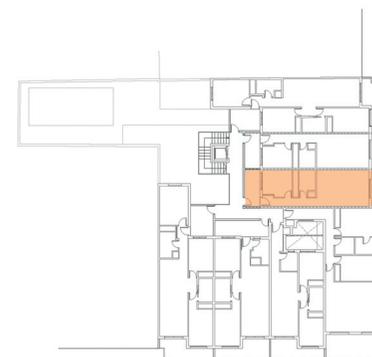

Alegria Construcciones e Inversiones S.L.
C/ Canónigo Torres 10,
Torrevieja 03182 (Alicante)
Tel. +34 965 042 301 / +34 625 226 639
www.alegría-construcciones.com