





VIVIENDA A - PLANTA CUARTA

SUPERFICIES ÚTILES - VIV 4A	
Baño 1	3.84 m ²
Baño 2	4.02 m ²
Dormitorio 1	17.21 m ²
Dormitorio 2	11.45 m ²
Pasillo	6.97 m ²
Salón comedor cocina	32.26 m ²
Total sup. útiles	75.75 m²
Sup. construida interior (Viv.4A)	90.71 m²
Sup. construida terraza descubierta (Viv.4A)	74.35 m²
Sup. construida solarium (Viv.4A)	77.17 m²
Total sup. construida privada	242.23 m²

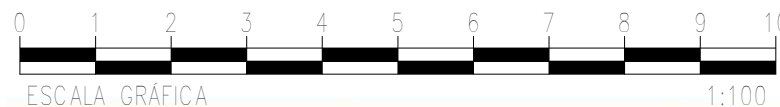


Plano orientativo sujeto a modificaciones en proyecto. No constituye un documento contractual. Será sustituido por otro en el momento de la firma de la compra-venta. La distribución de los muebles de cocina como el resto de la decoración es meramente orientativa.

COM.4A

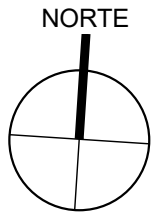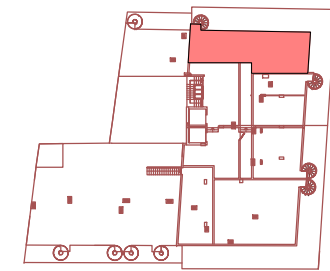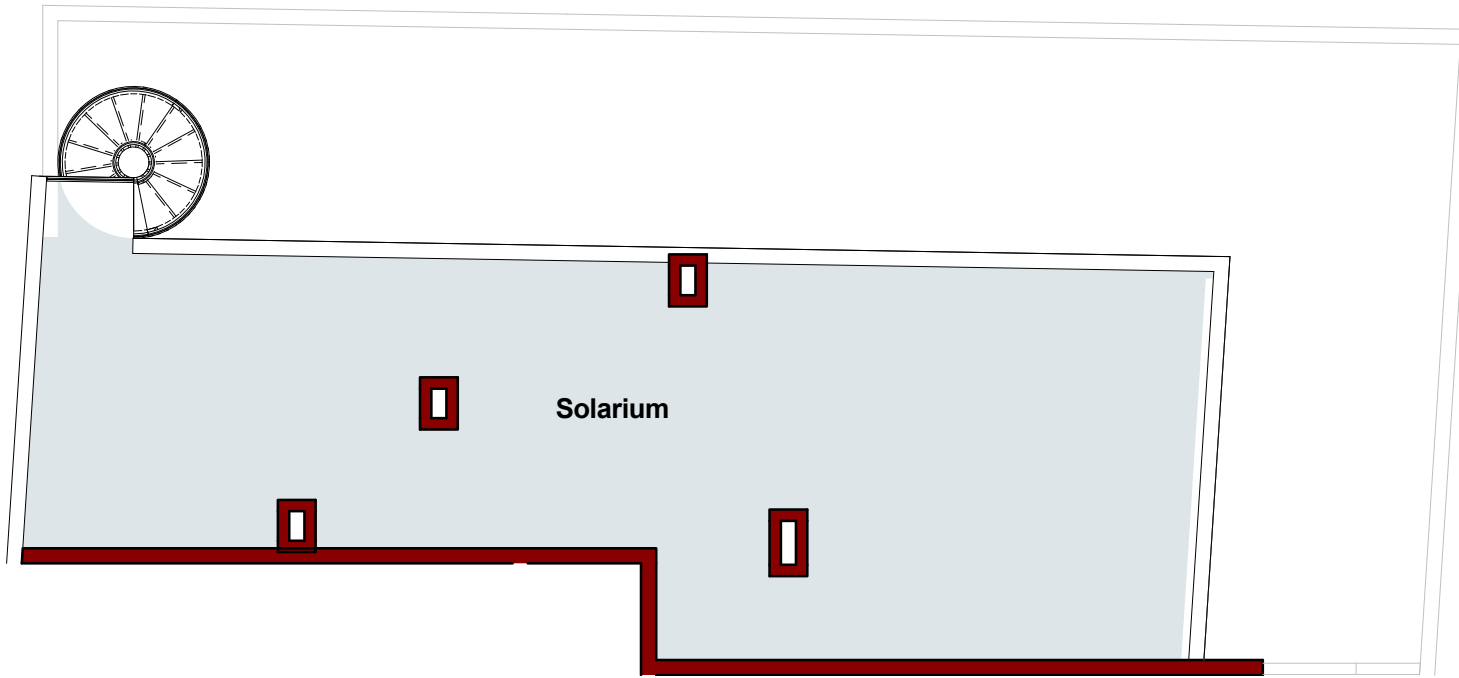

VIVIENDA 4A - SOLARIUM

SUPERFICIES ÚTILES - VIV 4A	
Baño 1	3.84 m ²
Baño 2	4.02 m ²
Dormitorio 1	17.21 m ²
Dormitorio 2	11.45 m ²
Pasillo	6.97 m ²
Salón comedor cocina	32.26 m ²
Total sup. útiles	75.75 m²
Sup. construida interior (Viv.4A)	90.71 m²
Sup. construida terraza descubierta (Viv.4A)	74.35 m²
Sup. construida solarium (Viv.4A)	77.17 m²
Total sup. construida privada	242.23 m²

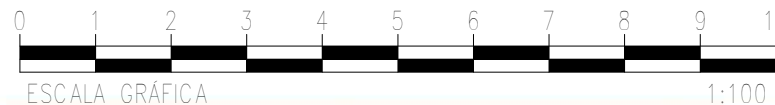

Plano orientativo sujeto a modificaciones en proyecto. No constituye un documento contractual. Será sustituido por otro en el momento de la firma de la compra-venta. La distribución de los muebles de cocina como el resto de la decoración es meramente orientativa.

COM.4AS