
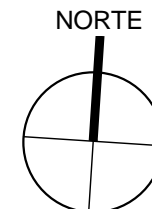
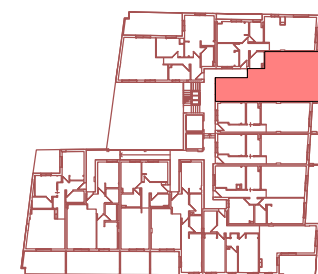



ALEGRIA X

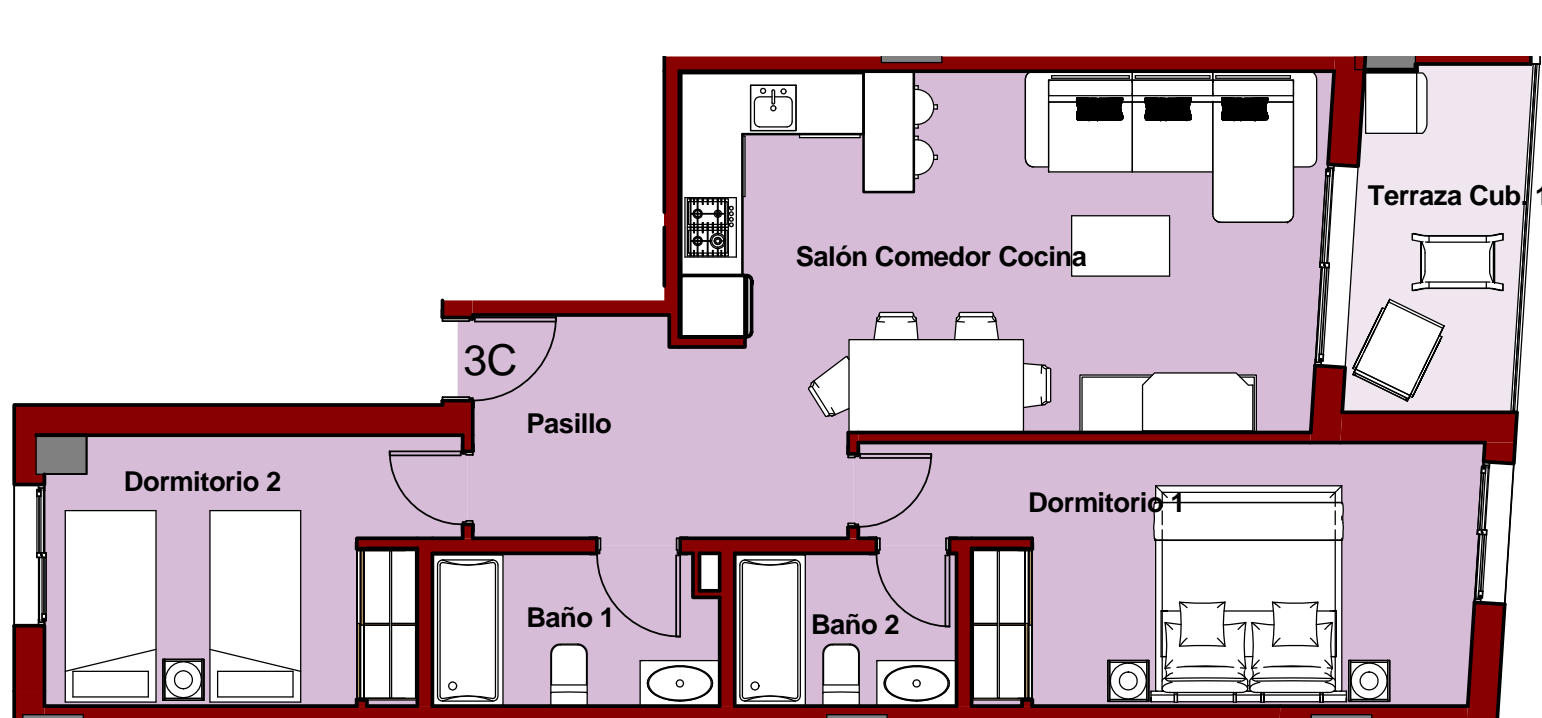

VIVIENDA C - PLANTA TERCERA

SUPERFICIES ÚTILES - VIV 3C

Baño 1	4.20 m ²
Baño 2	3.33 m ²
Dormitorio 1	14.11 m ²
Dormitorio 2	10.19 m ²
Pasillo	7.69 m ²
Salón Comedor Cocina	21.39 m ²
Total sup. útiles	60.91 m²
Sup. construida interior (Viv.3C)	72.35 m²
Sup. construida terraza cubierta (Viv.3C)	6.12 m²
Total sup. construida privada	78.47 m²

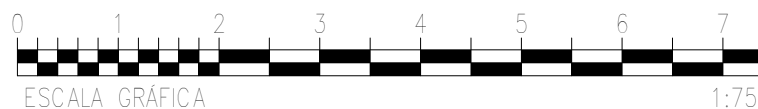

Plano orientativo sujeto a modificaciones en proyecto. No constituye un documento contractual. Será sustituido por otro en el momento de la firma de la compra-venta. La distribución de los muebles de cocina como el resto de la decoración es meramente orientativa.

COM.3C