



E 1/75

0m 1m 2m 3m 4m 5m

RESIDENCIAL ALEGRÍA XI - FRAGATA

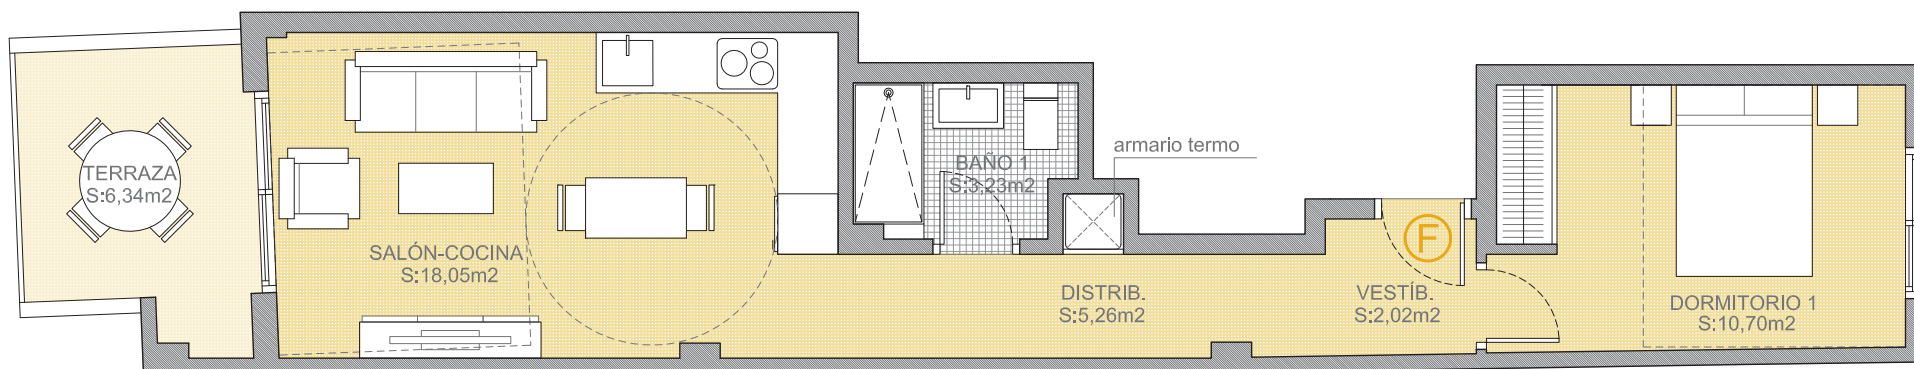

PLANTA 5ª

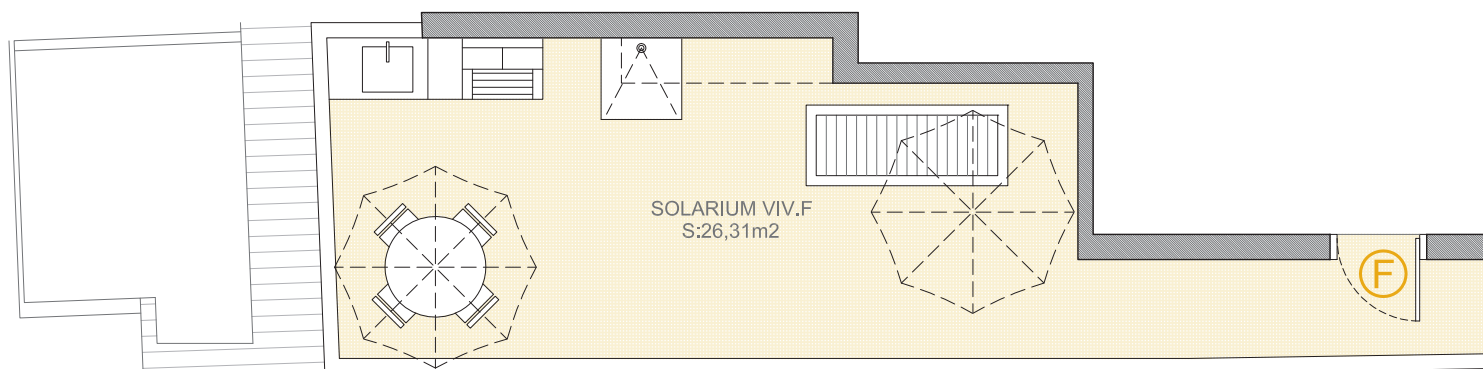

PLANTA SOLARIUM



Alegria Construcciones e Inversiones S.L.
 C/Canónigo Torres 10,
 Torreveja 03182 (Alicante)
 Tel. +34 965 042 301 +34 625 226 639
 www.alegria-construcciones.com



**Planta 5ª +
 Planta Solarium
 Vivienda F**

Sup. útil	39,29 m ²
Sup. construida vivienda	46,33 m ²
Sup. contruida comunes	9,24 m ²
Sup. terraza+solarium	32,65 m ²
Sup. total	55,57 m ²
Sup. construida total	88,22 m ²

Plano orientativo sujeto a modificaciones en proyecto. No constituye un documento contractual. Será sustituido por otro en el momento de la firma de la compra-venta. La distribución de los muebles de cocina como el resto de la decoración es meramente orientativa.