



E 1/75

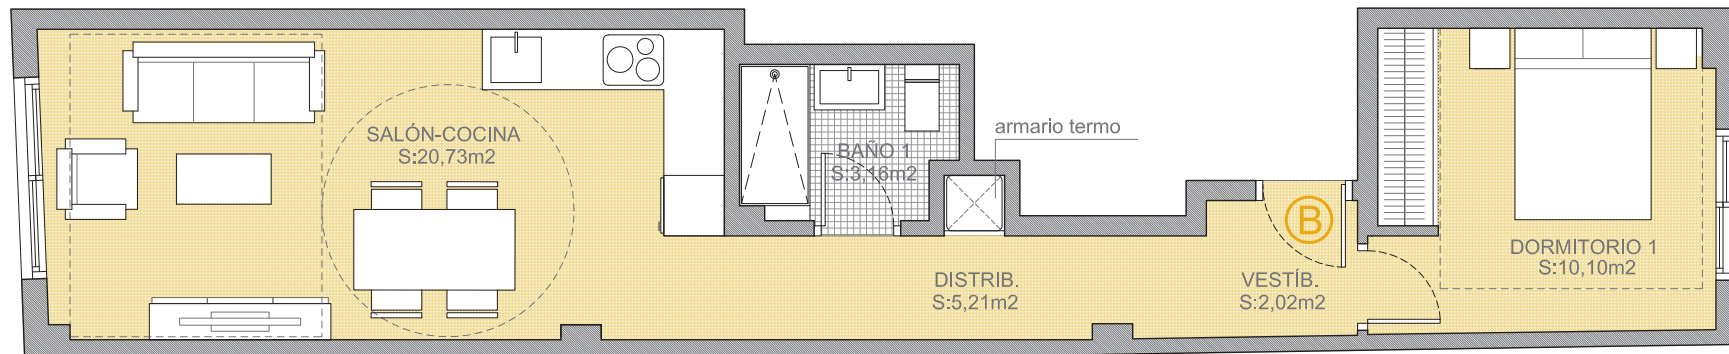

# RESIDENCIAL ALEGRÍA XI - FRAGATA



Alegría Construcciones e Inversiones S.L.  
C/Canónigo Torres 10,  
Torrevieja 03182 (Alicante)  
Tel. +34 965 042 301 +34 625 226 639  
[www.alegría-construcciones.com](http://www.alegría-construcciones.com)

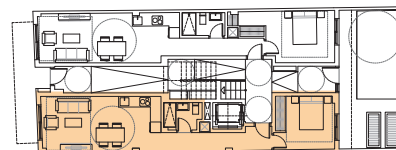

<b>Planta Baja Vivienda B</b>	Sup. útil	41,22 m <sup>2</sup>
	Sup. construida vivienda	48,54 m <sup>2</sup>
	Sup. construida comunes	9,68 m <sup>2</sup>

---

Sup. construida total	58,22 m <sup>2</sup>
-----------------------	----------------------

Plano orientativo sujeto a modificaciones en proyecto. No constituye un documento contractual. Será sustituido por otro en el momento de la firma de la compra-venta. La distribución de los muebles de cocina como el resto de la decoración es meramente orientativa.