



E 1/75

0m 1m 2m 3m 4m 5m

RESIDENCIAL ALEGRÍA XI - FRAGATA

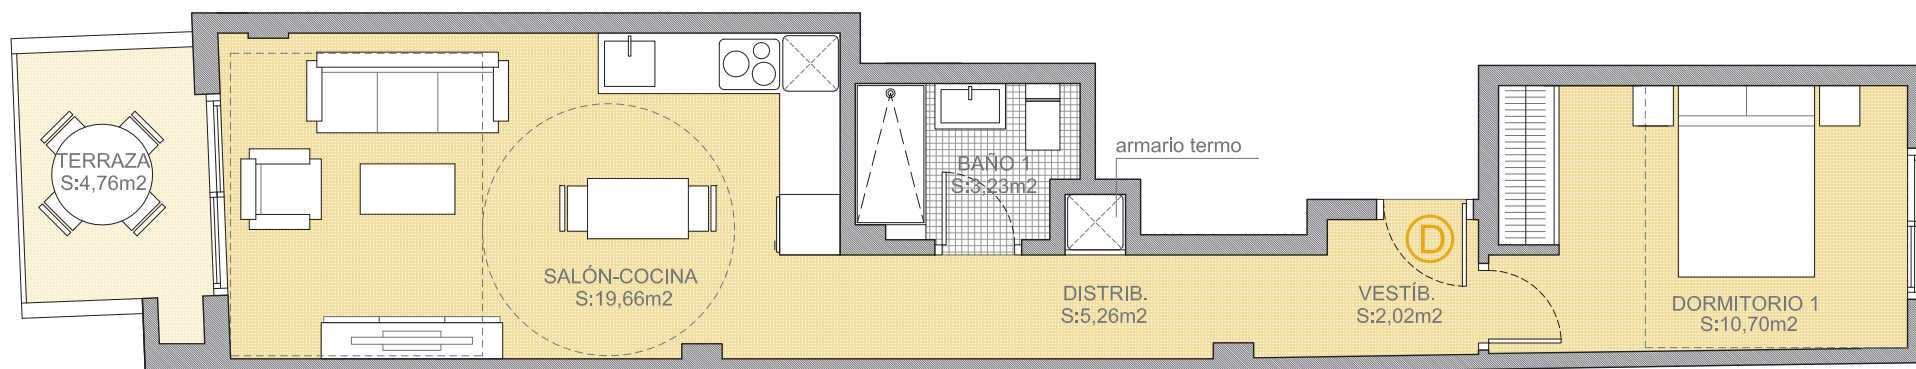

Alegria Construcciones e Inversiones S.L.
C/Canónigo Torres 10,
Torrevieja 03182 (Alicante)
Tel. +34 965 042 301 +34 625 226 639
www.alegria-construcciones.com

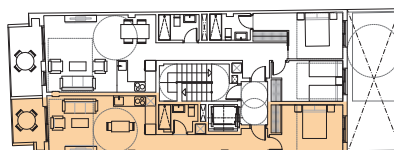

Planta 1 ^a 2 ^a 3 ^a 4 ^a	Sup. útil	40,87 m ²
Vivienda D	Sup. construida vivienda	48,08 m ²
	Sup. construida comunes	9,59 m ²
	Sup. terraza	4,76 m ²
	Sup. total	57,67 m ²
	Sup. construida total	62,43 m ²

Plano orientativo sujeto a modificaciones en proyecto. No constituye un documento contractual. Será sustituido por otro en el momento de la firma de la compra-venta. La distribución de los muebles de cocina como el resto de la decoración es meramente orientativa.