


Construcciones Strabac S.L
Avenida Habaneras 54 - Torre vieja 03182
Telf +34 965 042 301 +34 635 228 083
Email: info@alegria-construcciones.com
www.alegria-construcciones.com

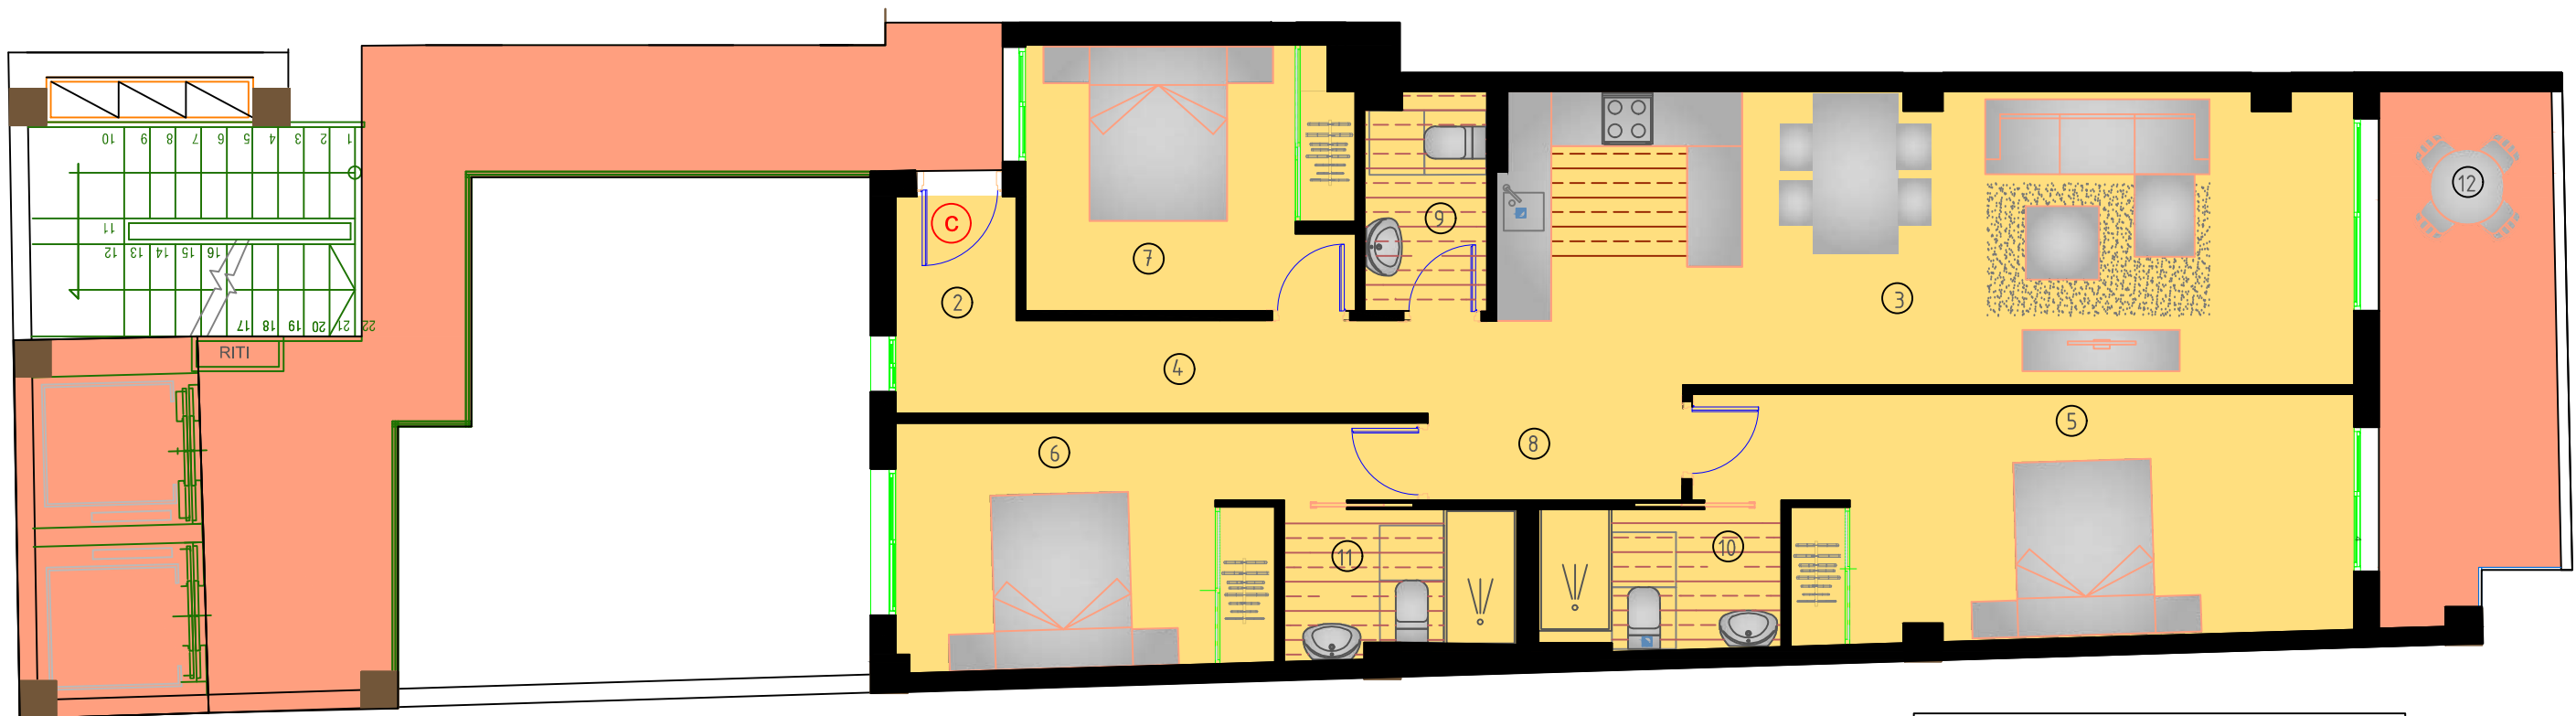

VIVIENDA TIPO-C P.1ª		
SUPERFICIES UTILES		
Hall	②	3,25m ²
Salón-Estar-Cocina	③	31,25m ²
Paso	④	5,27m ²
Dormitorio-1	⑤	17,45m ²
Dormitorio-2	⑥	12,30m ²
Dormitorio-3	⑦	10,10m ²
Paso	⑧	2,60m ²
Aseo	⑨	3,20m ²
Baño-1	⑩	4,15m ²
Baño 2	⑪	4,05m ²
Terraza cub	⑫	11,25m ²
TOTAL SUP. UTIL		104,87m²
TOTAL SUP CONST+P.P+ZC.		128,63m²

planta PRIMERA

Plano orientativo sujeto a modificaciones en proyecto .No constituye un documento contractual.Sera sustituido por otro en el momento de la firma de la compra-venta.La distribucion de los muebles de cocina como el resto de la decoracion es meramente orientativa