





Construcciones Strabac S.L
 Avenida Habaneras 54 - Torreveja 03182
 Telf +34 965 042 301 +34 635 228 083
 Email: info@alegria-construcciones.com
 www.alegria-construcciones.com

RESIDENCIAL ALEGRIA XII - AVD HABANERAS ESQ CALLE PALANGRE

VIVIENDA TIPO-G P.1ª		
SUPERFICIES UTILES		
Hall	②	3,85m ²
Salón-Estar-Cocina	③	34,20m ²
Paso	④	2,70m ²
Dormitorio-1	⑤	15,35m ²
Dormitorio-2	⑥	13,75m ²
Baño-1	⑦	3,85m ²
Baño 2	⑧	3,90m ²
Terraza cub	⑨	8,65m ²
TOTAL SUP. UTIL		86,25m²
TOTAL SUP CONST+P.P+ZC.		106,36m²

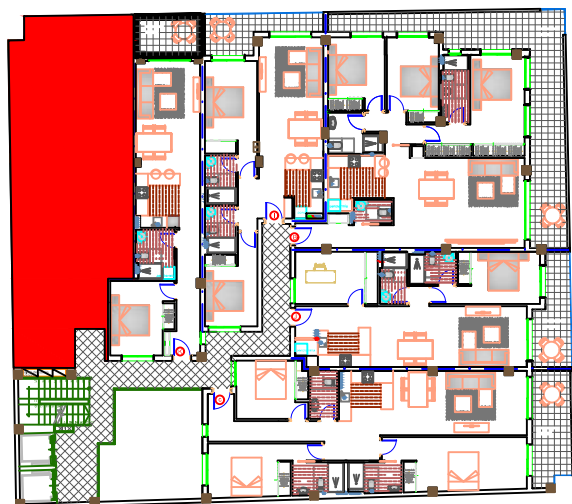

planta PRIMERA

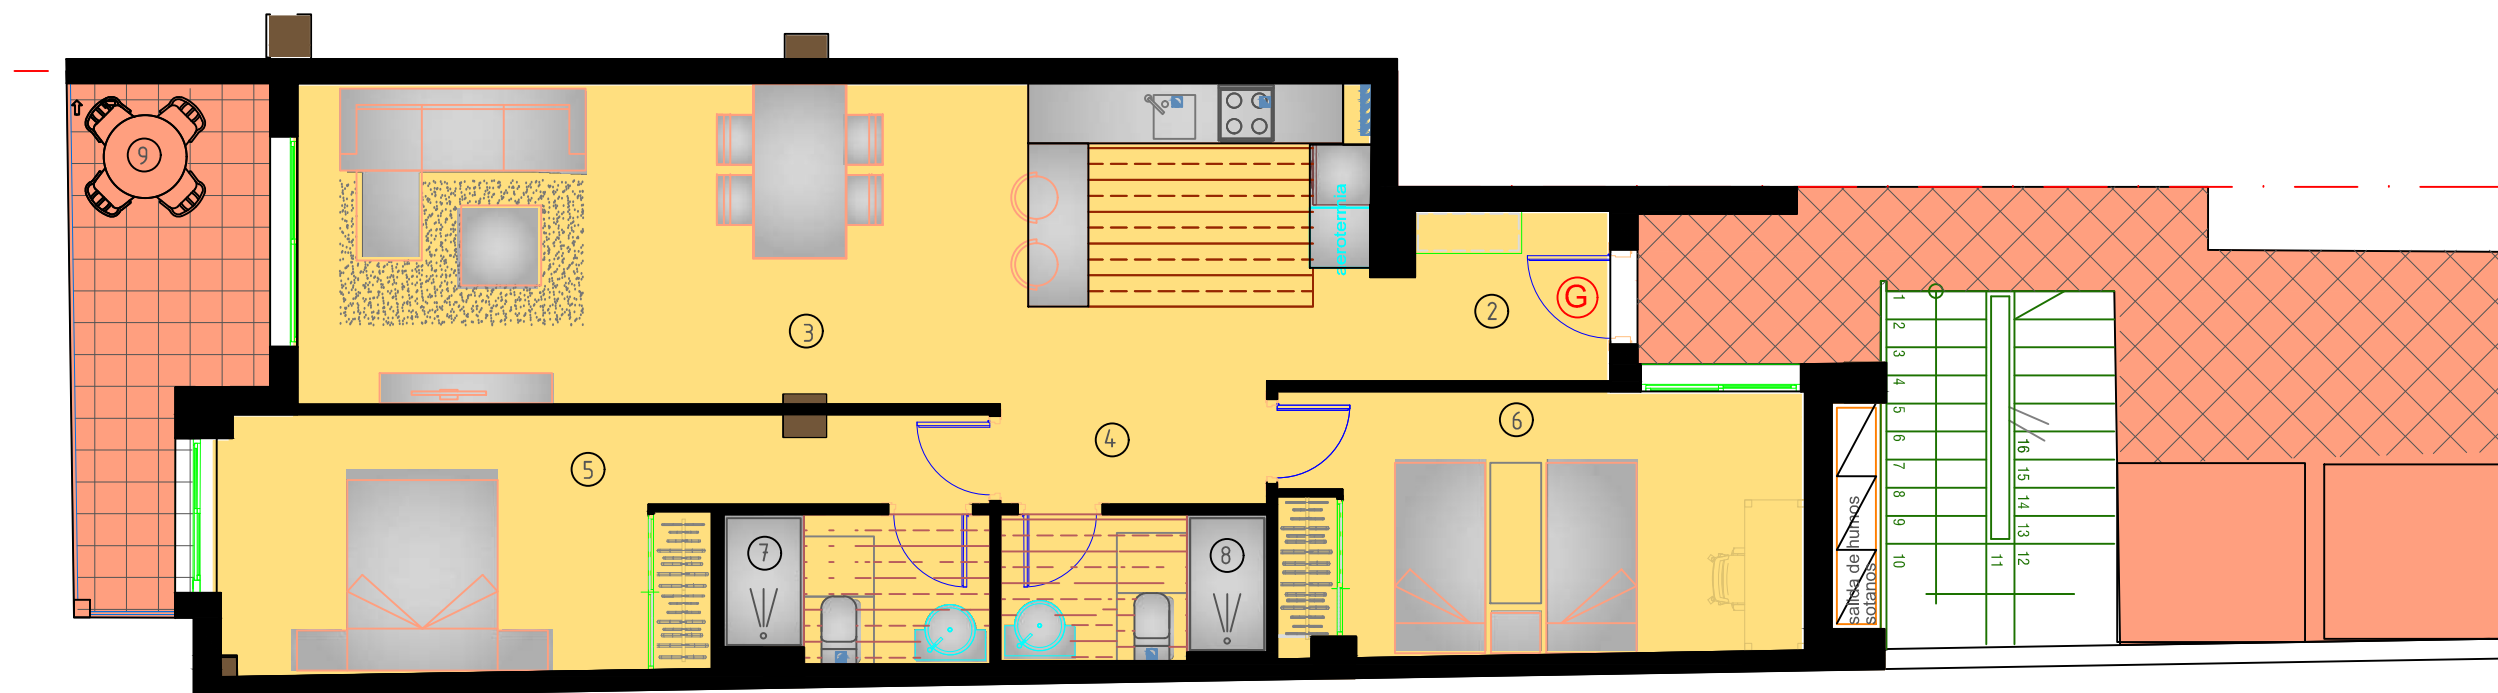

Plano orientativo sujeto a modificaciones en proyecto .No constituye un documento contractual.Sera sustituido por otro en el momento de la firma de la compra-venta.La distribucion de los muebles de cocina como el resto de la decoracion es meramente orientativa