
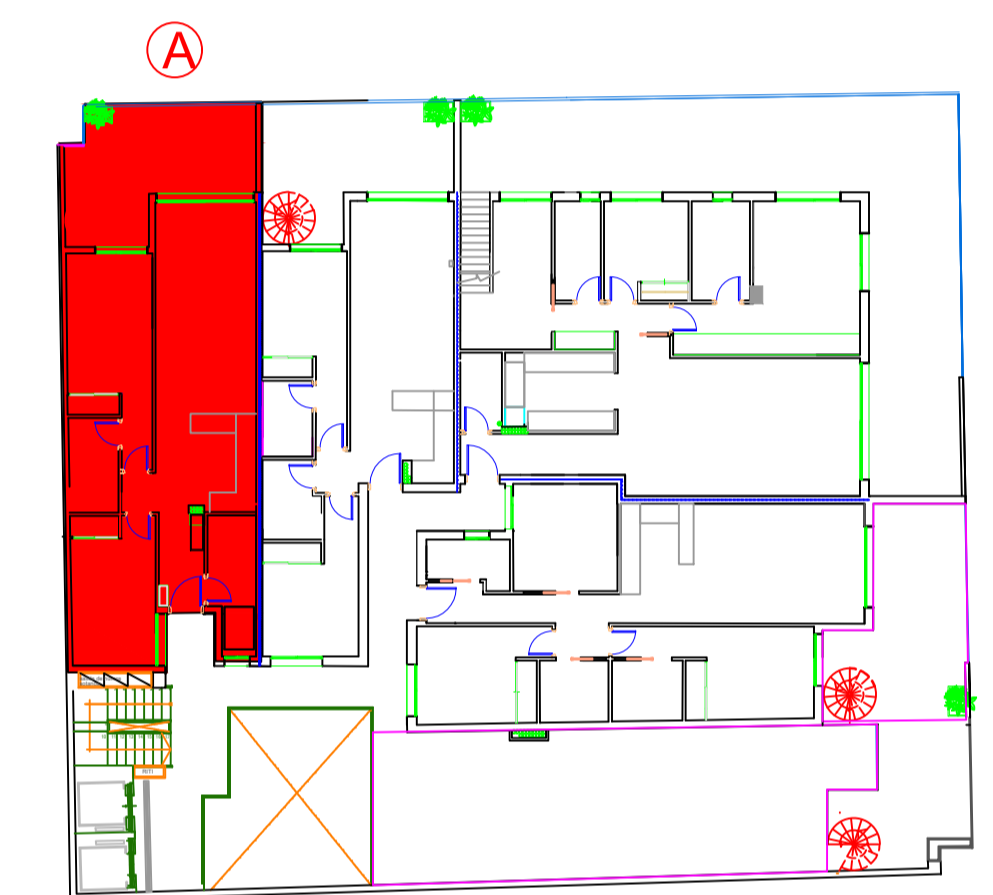
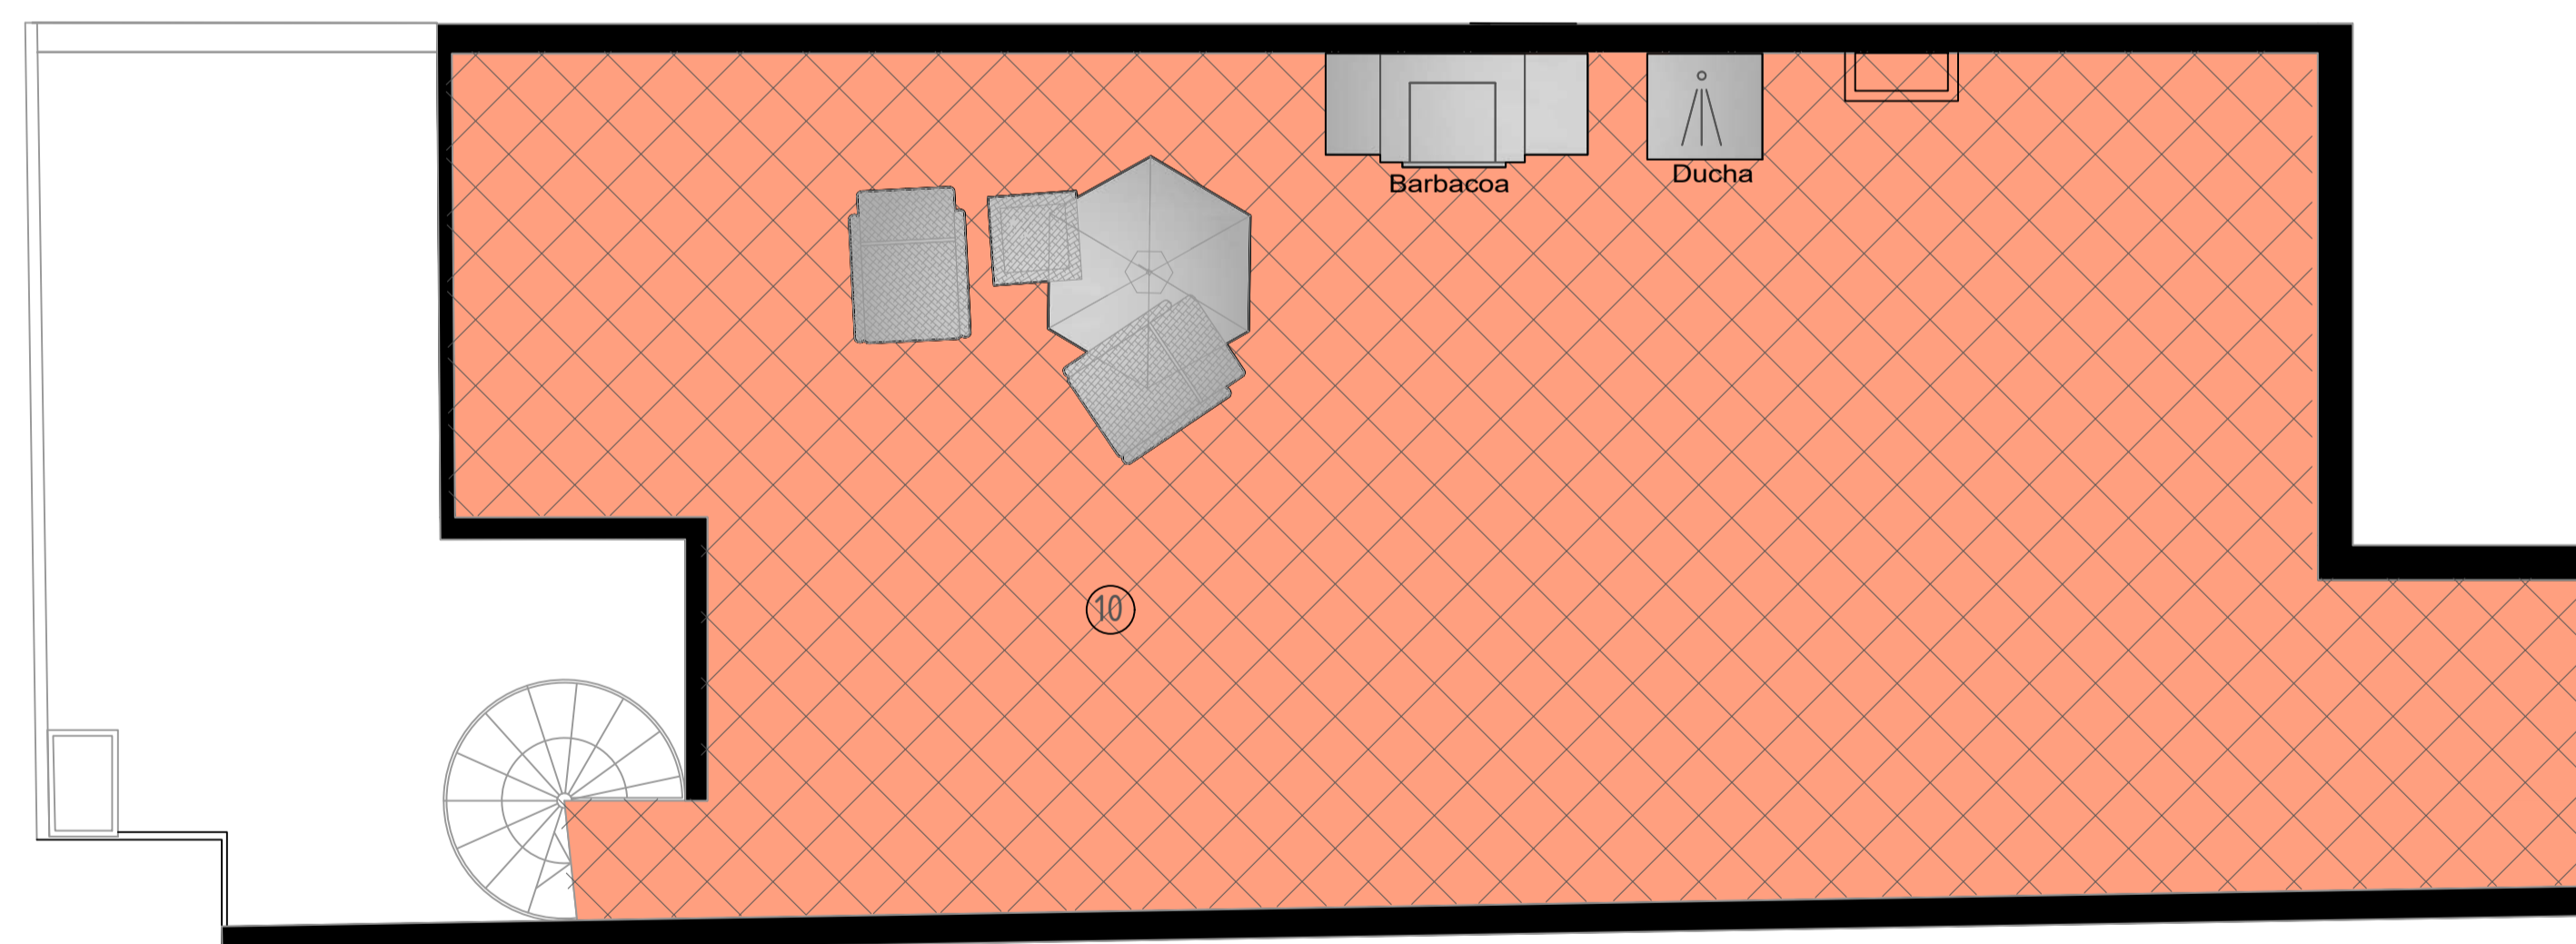


RESIDENCIAL ALEGRIA XII - AVD HABANERAS ESQ CALLE PALANGRE


VIVIENDA TIPO-A P.A

SUPERFICIES UTILES

Hall	②	3,90m ²
Salón-Estar-Cocina	③	29,30m ²
Paso	④	1,25m ²
Dormitorio-1	⑤	14,50m ²
Estudio-2	⑥	11,90m ²
Baño-1	⑦	5,70m ²
Baño 2	⑧	4,50m ²
TOTAL SUP. UTIL		71,05m²
TOTAL SUP. CONST+PP+ZC		101,07m²
Terraza desc.	⑨	19,30m ²
Solarium	⑩	72,60m ²
TOTAL SUP. CONST+PP+ZC+TERR+SOL		192,97m²

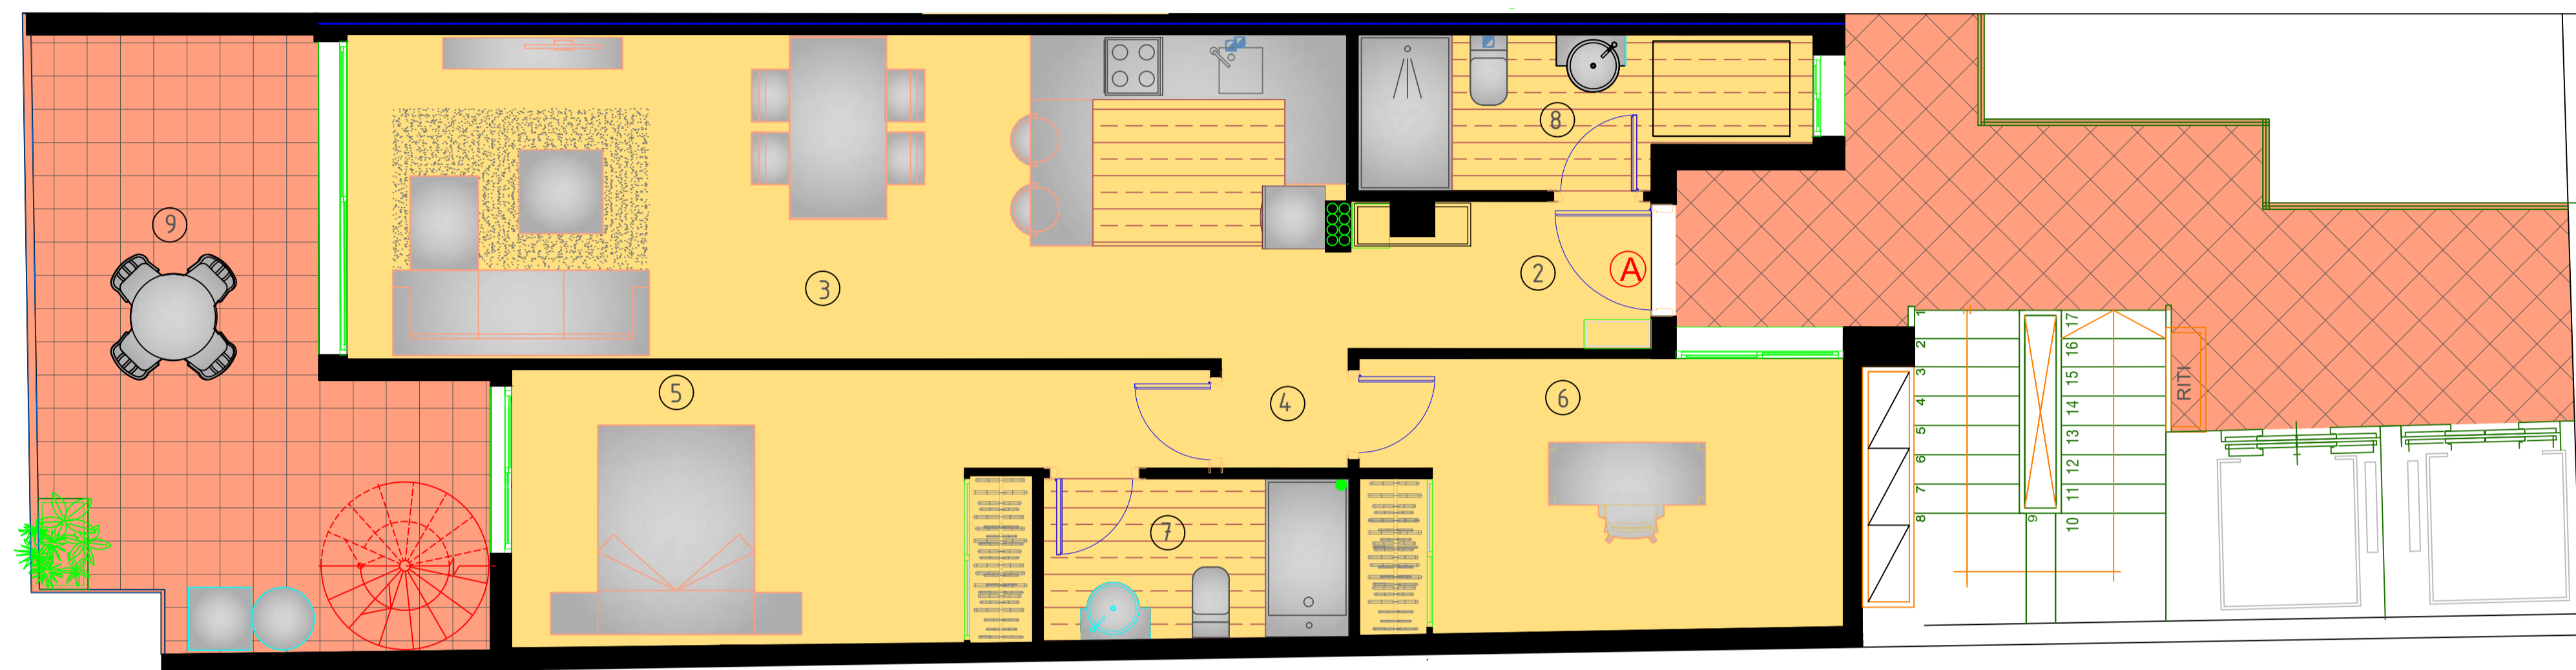

planta QUINTA

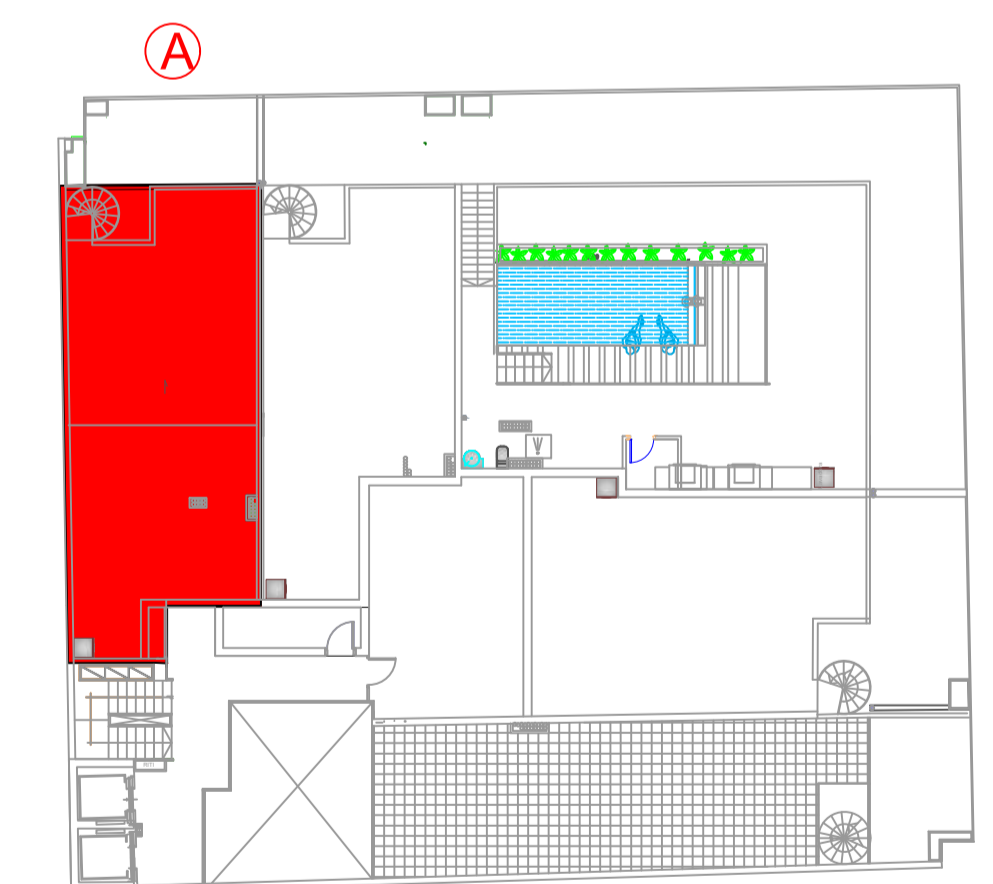

planta SOLARIUM

Plano orientativo sujeto a modificaciones en proyecto. No constituye un documento contractual. Será sustituido por otro en el momento de la firma de la compra-venta. La distribución de los muebles de cocina como el resto de la decoración es meramente orientativa