

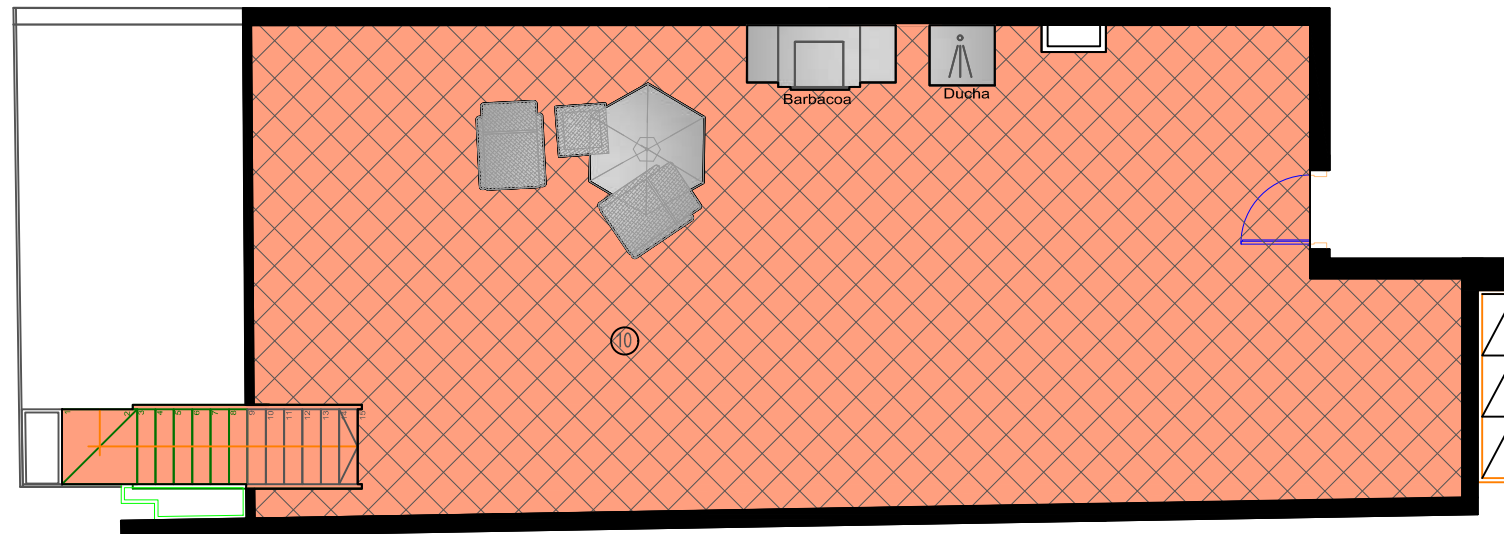


RESIDENCIAL ALEGRIA XII - AVD HABANERAS ESQ CALLE PALANGRE

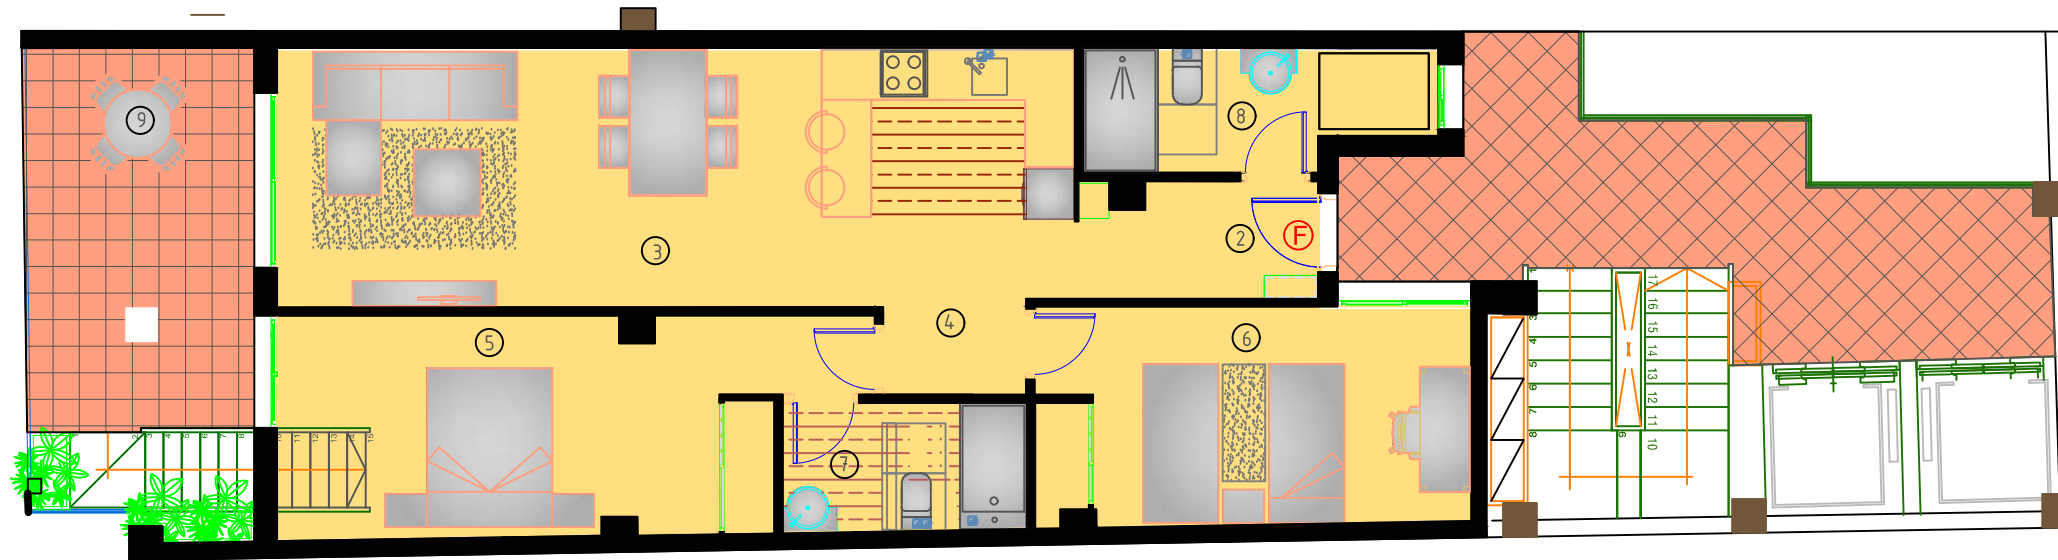


VIVIENDA TIPO-F P.A		
SUPERFICIES UTILES		
Hall	②	3,90m ²
Salón-Estar-Cocina	③	29,30m ²
Paso	④	1,95m ²
Dormitorio-1	⑤	16,65m ²
Dormitorio-2	⑥	13,50m ²
Baño-1	⑦	5,70m ²
Baño 2	⑧	4,50m ²
TOTAL SUP. UTIL		75,50m²
TOTAL SUP CONST+P.P+ZC.		101,07m²
TOTAL SUP TERRAZ+SOLARIUM		93,95m²
TOTAL SUP CONST+P.P+ZC+TER+SOL.		195,02m²

Solarium 77,95m²
Terraza desc. 16,00m²

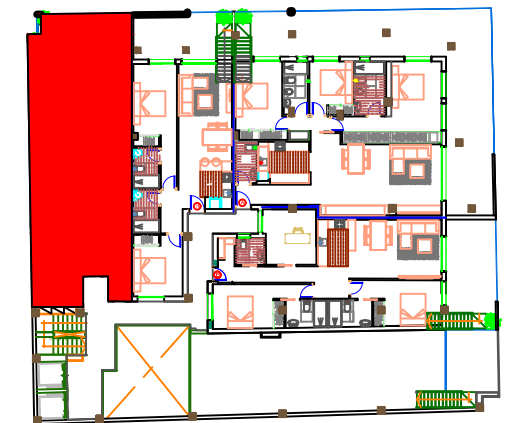

planta QUINTA

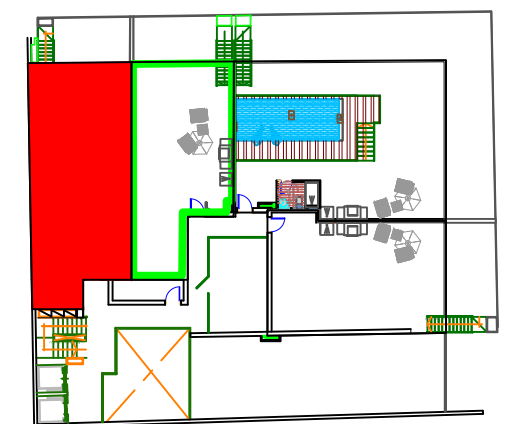

planta SOLARIUM



Plano orientativo sujeto a modificaciones en proyecto .No constituye un documento contractual.Sera sustituido por otro en el momento de la firma de la compra-venta.La distribucion de los muebles de cocina como el resto de la decoracion es meramente orientativa