
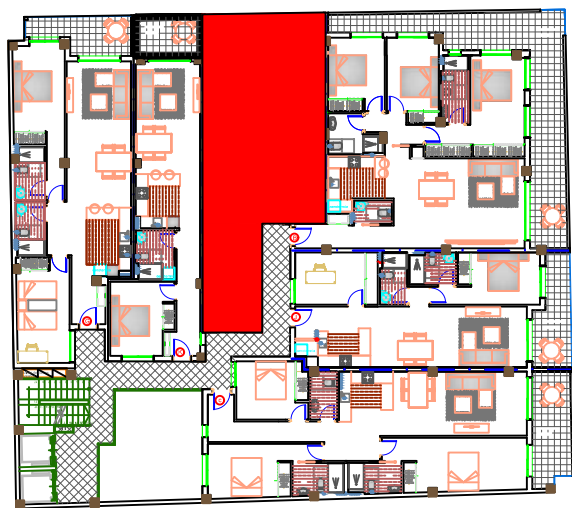


RESIDENCIAL ALEGRIA XII - AVD HABANERAS ESQ CALLE PALANGRE

| VIVIENDA TIPO-I P.2ª | | |
|---------------------------------|---|---------------------------|
| SUPERFICIES UTILES | | |
| Hall | ② | 1,70m ² |
| Salón-Estar-Cocina | ③ | 26,70m ² |
| Paso | ④ | 2,60m ² |
| Dormitorio-1 | ⑤ | 12,90m ² |
| Dormitorio-2 | ⑥ | 10,40m ² |
| Baño-1 | ⑦ | 3,60m ² |
| Baño 2 | ⑧ | 3,65m ² |
| Terraza cub | ⑨ | 8,25m ² |
| TOTAL SUP. UTIL | | 69,80m² |
| TOTAL SUP. CONST+P.P+ZC. | | 87,91m² |

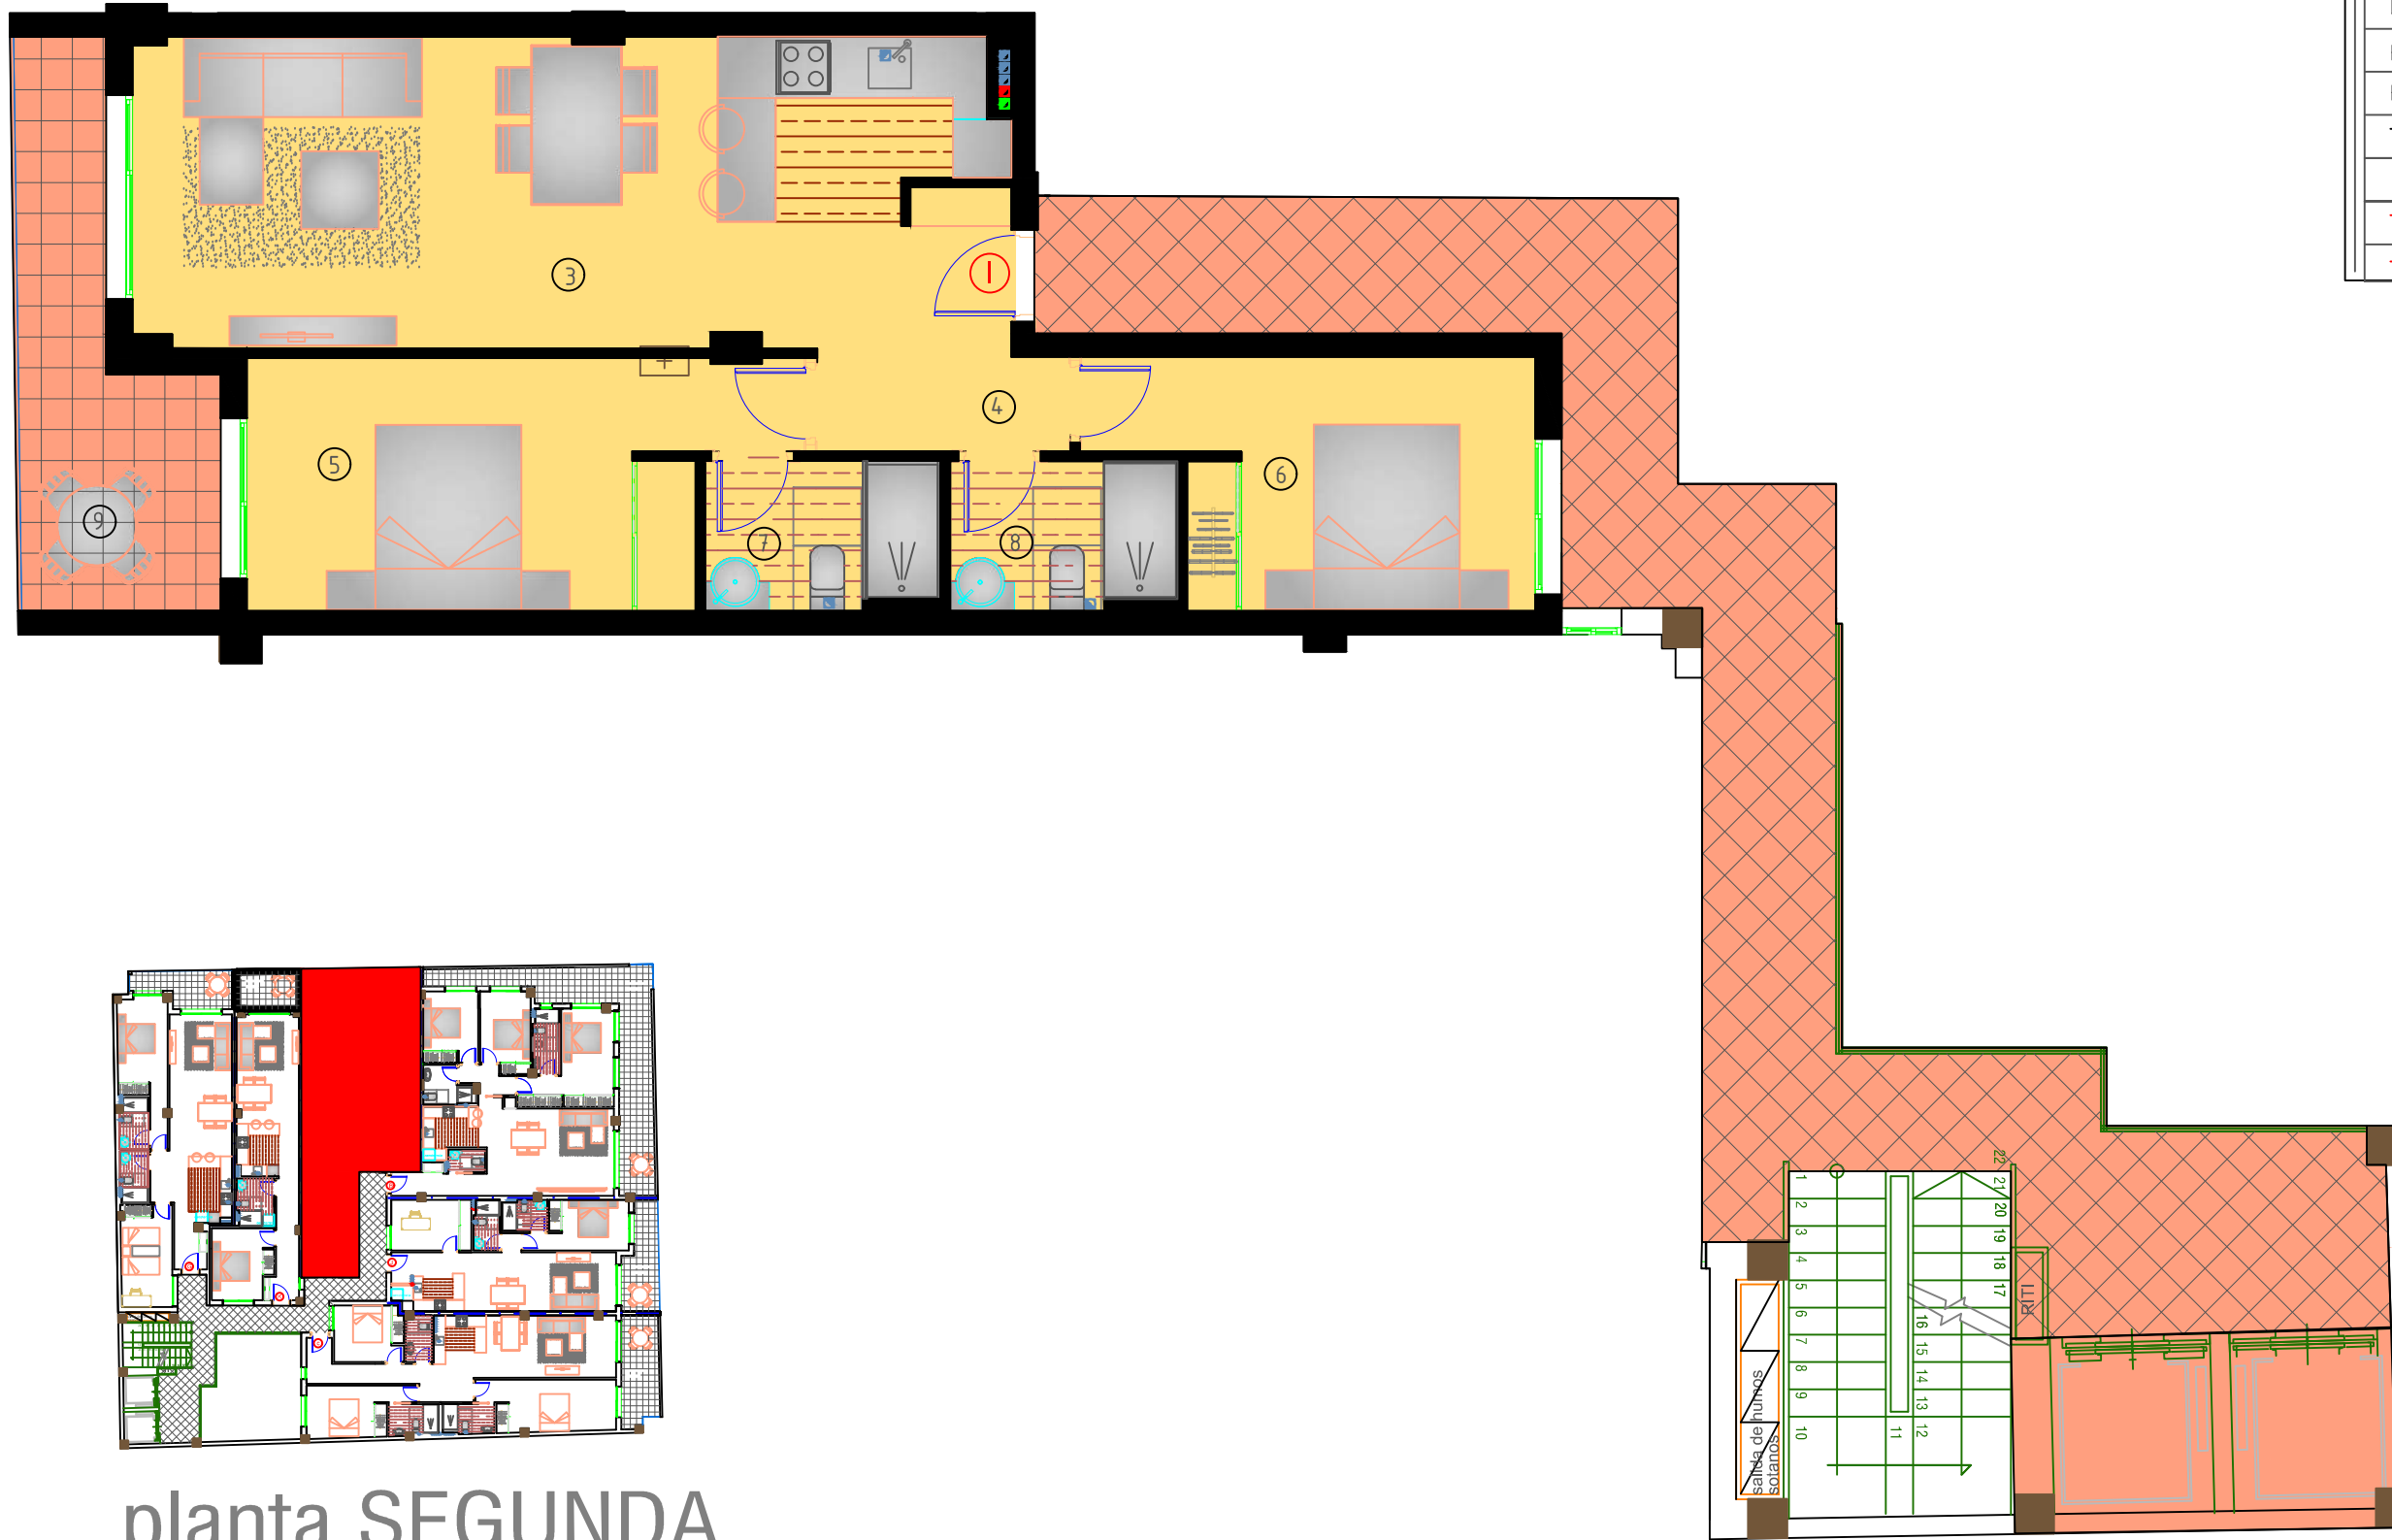

planta SEGUNDA

Plano orientativo sujeto a modificaciones en proyecto .No constituye un documento contractual.Sera sustituido por otro en el momento de la firma de la compra-venta.La distribucion de los muebles de cocina como el resto de la decoracion es meramente orientativa