





Construcciones Strabac S.L
 Avenida Habaneras 54 - Torreveja 03182
 Telf +34 965 042 301 +34 635 228 083
 Email: info@alegria-construcciones.com
 www.alegria-construcciones.com

RESIDENCIAL ALEGRIA XII - AVD HABANERAS ESQ CALLE PALANGRE

| VIVIENDA TIPO-G P.3ª | | |
|---------------------------------|---|----------------------------|
| SUPERFICIES UTILES | | |
| Hall | ② | 3,85m ² |
| Salón-Estar-Cocina | ③ | 34,20m ² |
| Paso | ④ | 2,70m ² |
| Dormitorio-1 | ⑤ | 15,35m ² |
| Dormitorio-2 | ⑥ | 13,75m ² |
| Baño-1 | ⑦ | 3,85m ² |
| Baño 2 | ⑧ | 3,90m ² |
| Terraza cub | ⑨ | 8,65m ² |
| TOTAL SUP. UTIL | | 86,25m² |
| TOTAL SUP CONST+P.P.+ZC. | | 106,36m² |

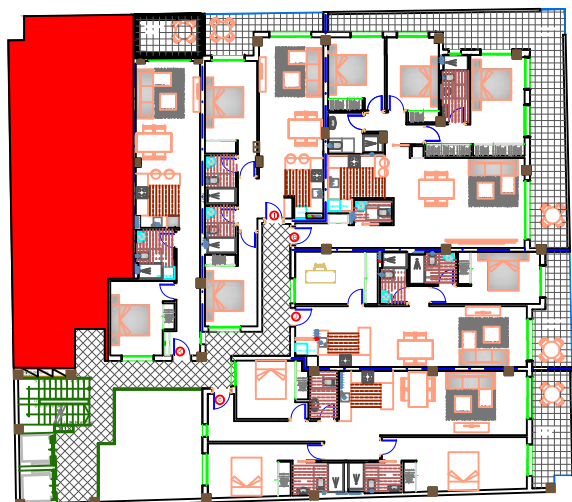

planta TERCERA

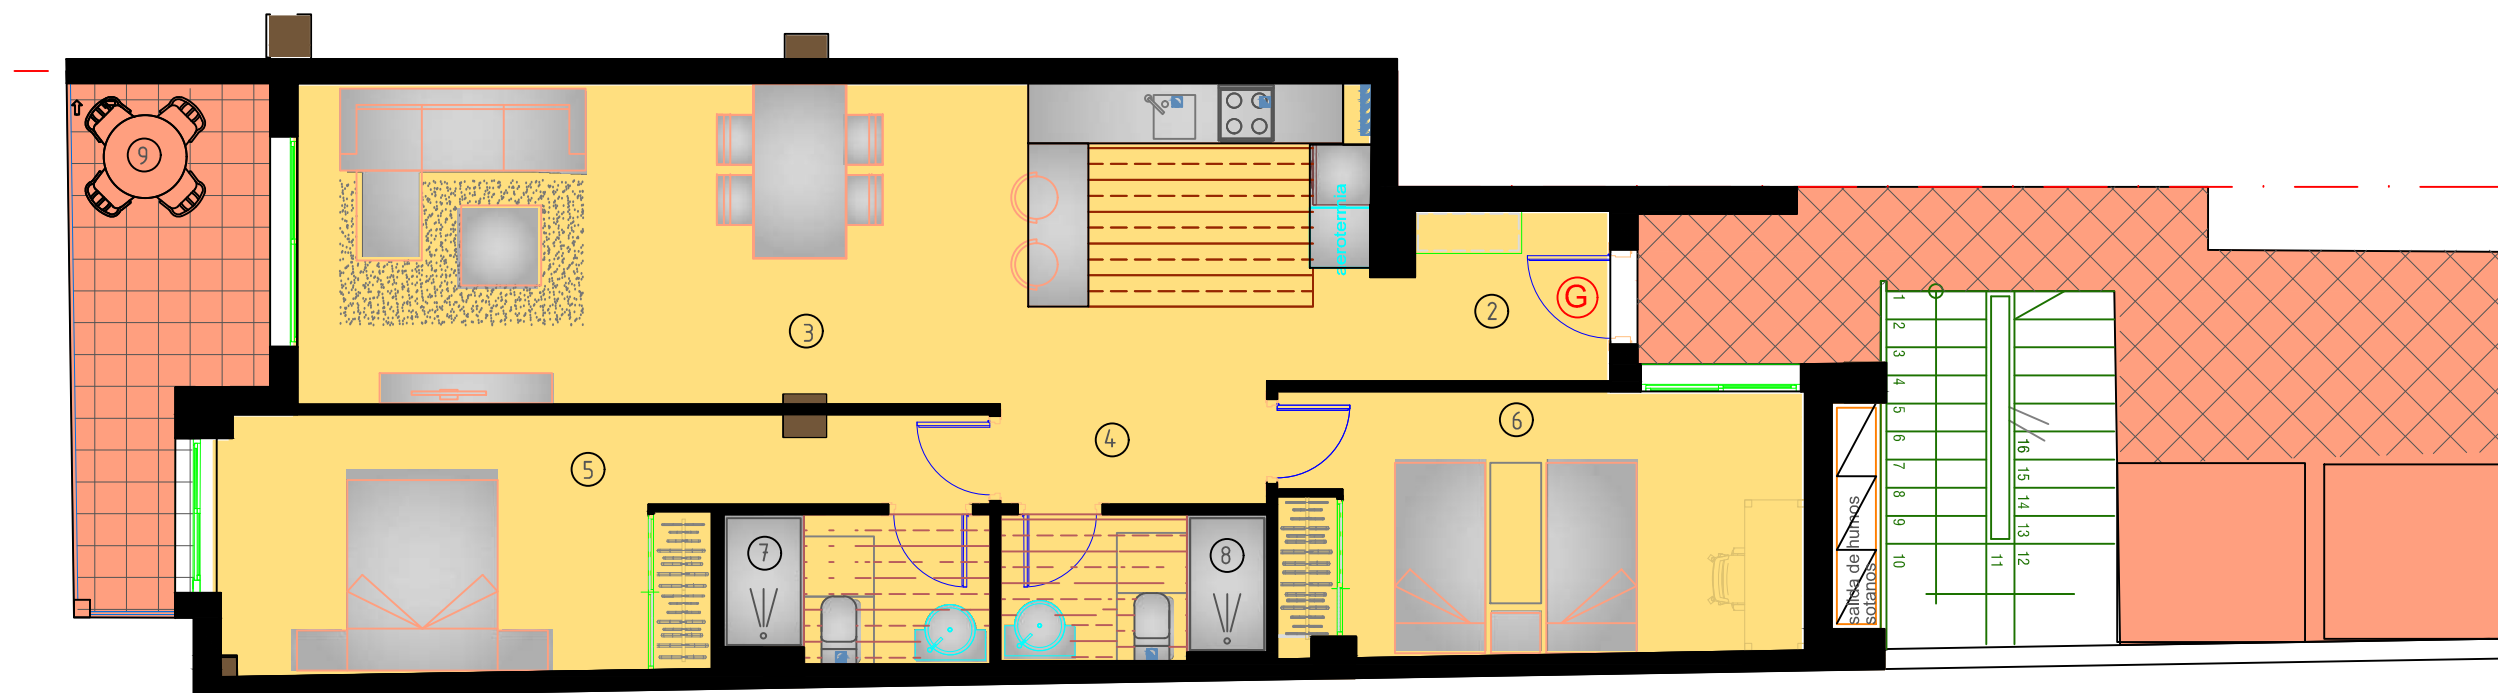

Plano orientativo sujeto a modificaciones en proyecto .No constituye un documento contractual.Sera sustituido por otro en el momento de la firma de la compra-venta.La distribucion de los muebles de cocina como el resto de la decoracion es meramente orientativa