



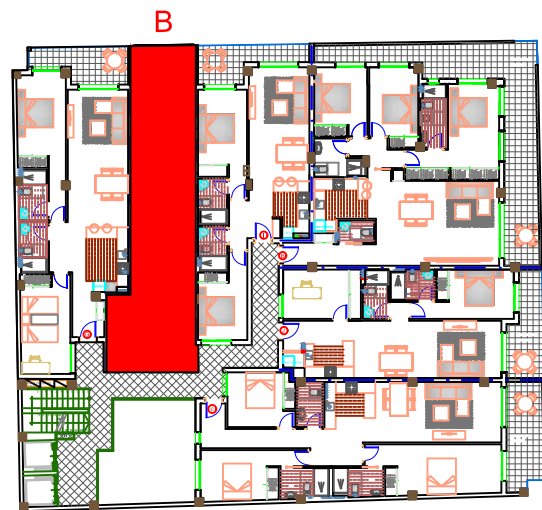

Construcciones Strabac S.L
 Avenida Habaneras 54 - Torrevieja 03182
 Telf +34 965 042 301 +34 635 228 083
 Email: info@alegria-construcciones.com
 www.alegria-construcciones.com

RESIDENCIAL ALEGRIA XII - AVD HABANERAS ESQ CALLE PALANGRE

VIVIENDA TIPO-B P.1ª- B		
SUPERFICIES UTILES		
Hall	②	2,15m ²
Salón-Estar-Cocina	③	26,45m ²
Paso	④	6,00m ²
Dormitorio	⑤	11,15m ²
Baño	⑦	3,70m ²
Terraza	⑨	6,45m ²
TOTAL SUP. UTIL		55,90m²
TOTAL SUP. CONST+P.P.+ZC.		71,01m²

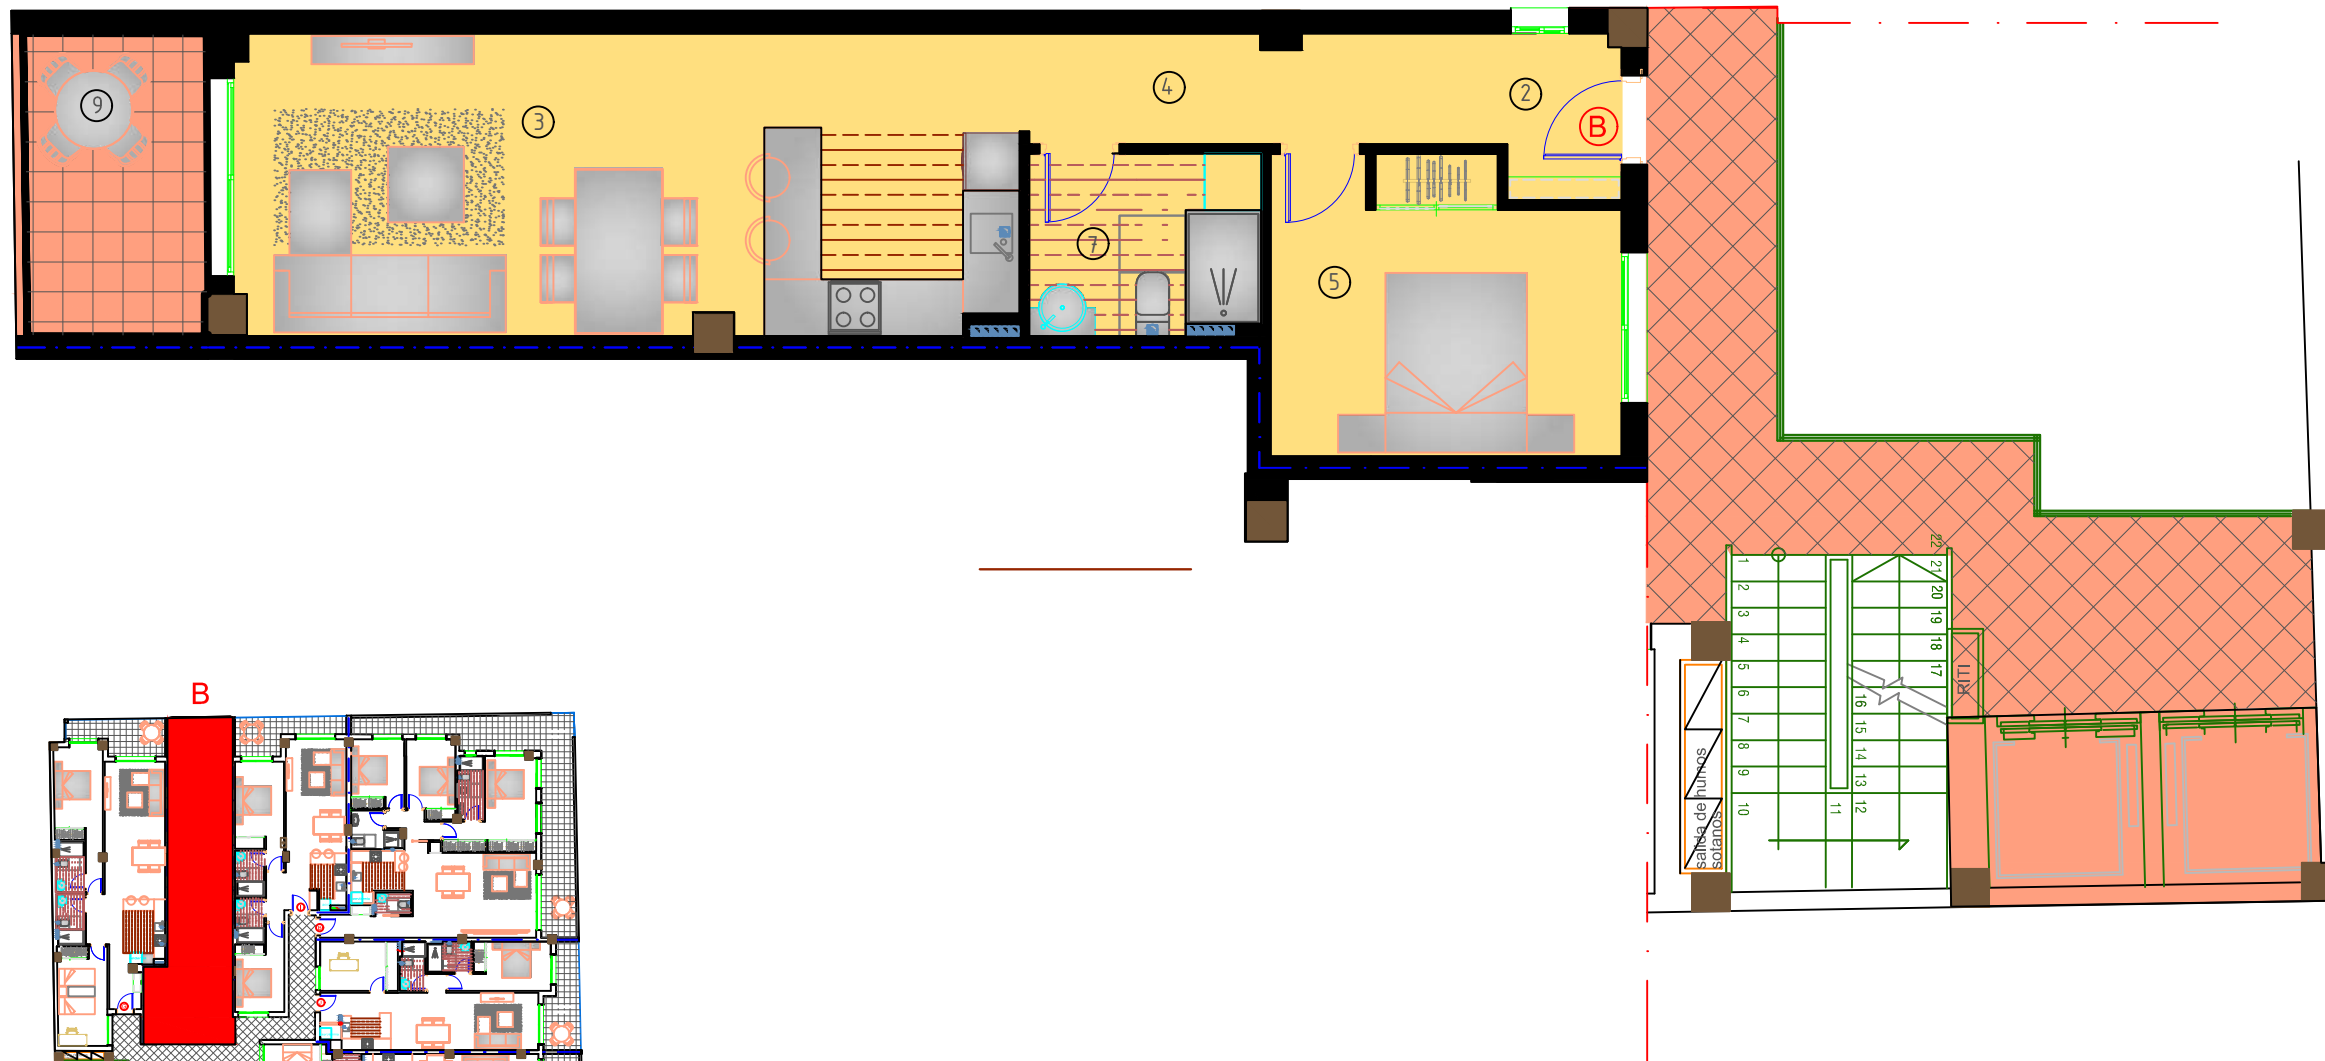

planta PRIMERA

Plano orientativo sujeto a modificaciones en proyecto .No constituye un documento contractual.Sera sustituido por otro en el momento de la firma de la compra-venta.La distribucion de los muebles de cocina como el resto de la decoracion es meramente orientativa