


VIVIENDA TIPO-C P.2ª - C		
SUPERFICIES UTILES		
Hall	②	1,70m <sup>2</sup>
Salón-Estar-Cocina	③	26,70m <sup>2</sup>
Paso	④	2,60m <sup>2</sup>
Dormitorio-1	⑤	12,90m <sup>2</sup>
Dormitorio-2	⑥	10,40m <sup>2</sup>
Baño-1	⑦	3,60m <sup>2</sup>
Baño 2	⑧	3,65m <sup>2</sup>
Terraza cub	⑨	8,25m <sup>2</sup>
<b>TOTAL SUP. UTIL</b>		<b>69,80m<sup>2</sup></b>
<b>TOTAL SUP. CONST+P.P.+ZC.</b>		<b>87,91m<sup>2</sup></b>

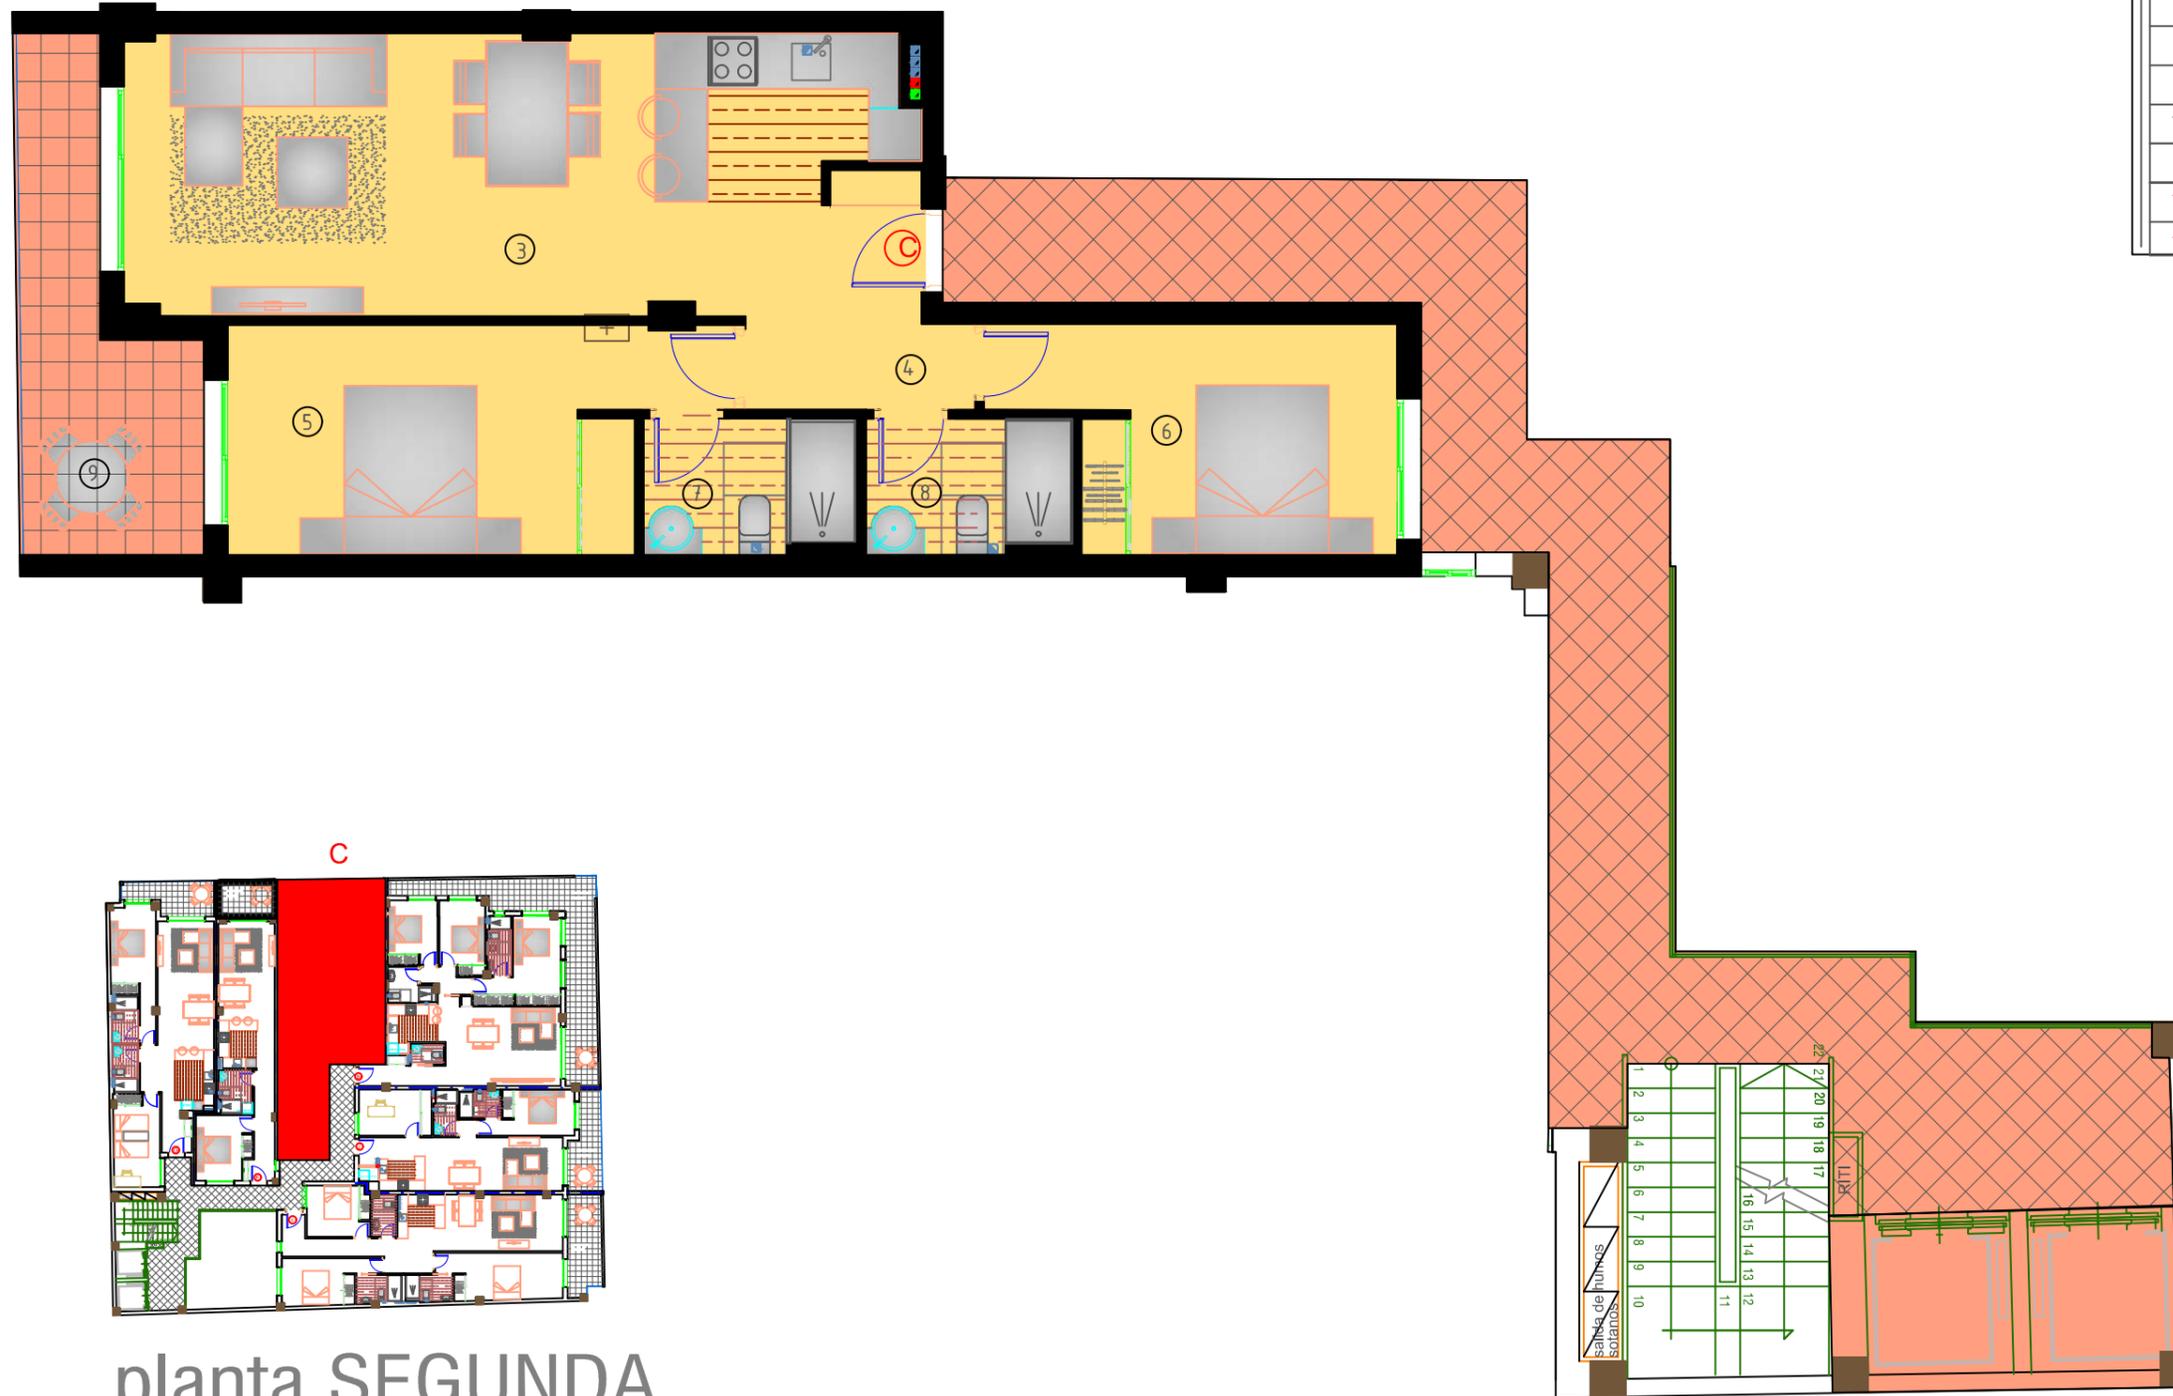

planta SEGUNDA

Plano orientativo sujeto a modificaciones en proyecto .No constituye un documento contractual.Sera sustituido por otro en el momento de la firma de la compra-venta.La distribucion de los muebles de cocina como el resto de la decoracion es meramente orientativa