






Construcciones Strabac S.L  
 Avenida Habaneras 54 - Torre vieja 03182  
 Telf +34 965 042 301 +34 635 228 083  
 Email: info@alegria-construcciones.com  
 www.alegria-construcciones.com

# RESIDENCIAL ALEGRIA XII - AVD HABANERAS ESQ CALLE PALANGRE

VIVIENDA TIPO-A P.3ª - A		
SUPERFICIES UTILES		
Hall	②	3,85m <sup>2</sup>
Salón-Estar-Cocina	③	34,20m <sup>2</sup>
Paso	④	2,70m <sup>2</sup>
Dormitorio-1	⑤	15,35m <sup>2</sup>
Dormitorio-2	⑥	13,75m <sup>2</sup>
Baño-1	⑦	3,85m <sup>2</sup>
Baño 2	⑧	3,90m <sup>2</sup>
Terraza cub	⑨	8,65m <sup>2</sup>
<b>TOTAL SUP. UTIL</b>		<b>86,25m<sup>2</sup></b>
<b>TOTAL SUP CONST+P.P+ZC.</b>		<b>106,36m<sup>2</sup></b>

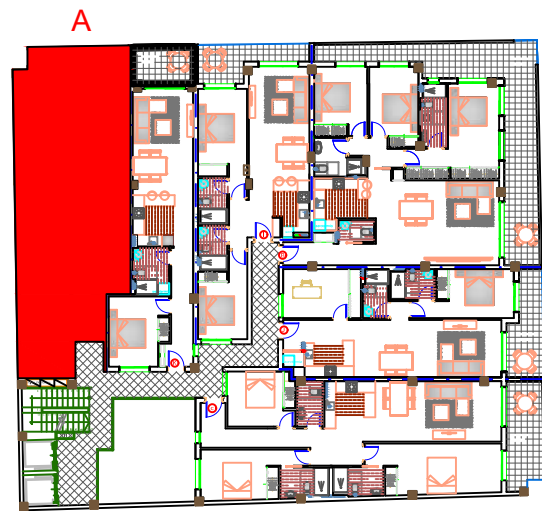

planta TERCERA

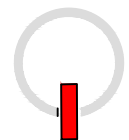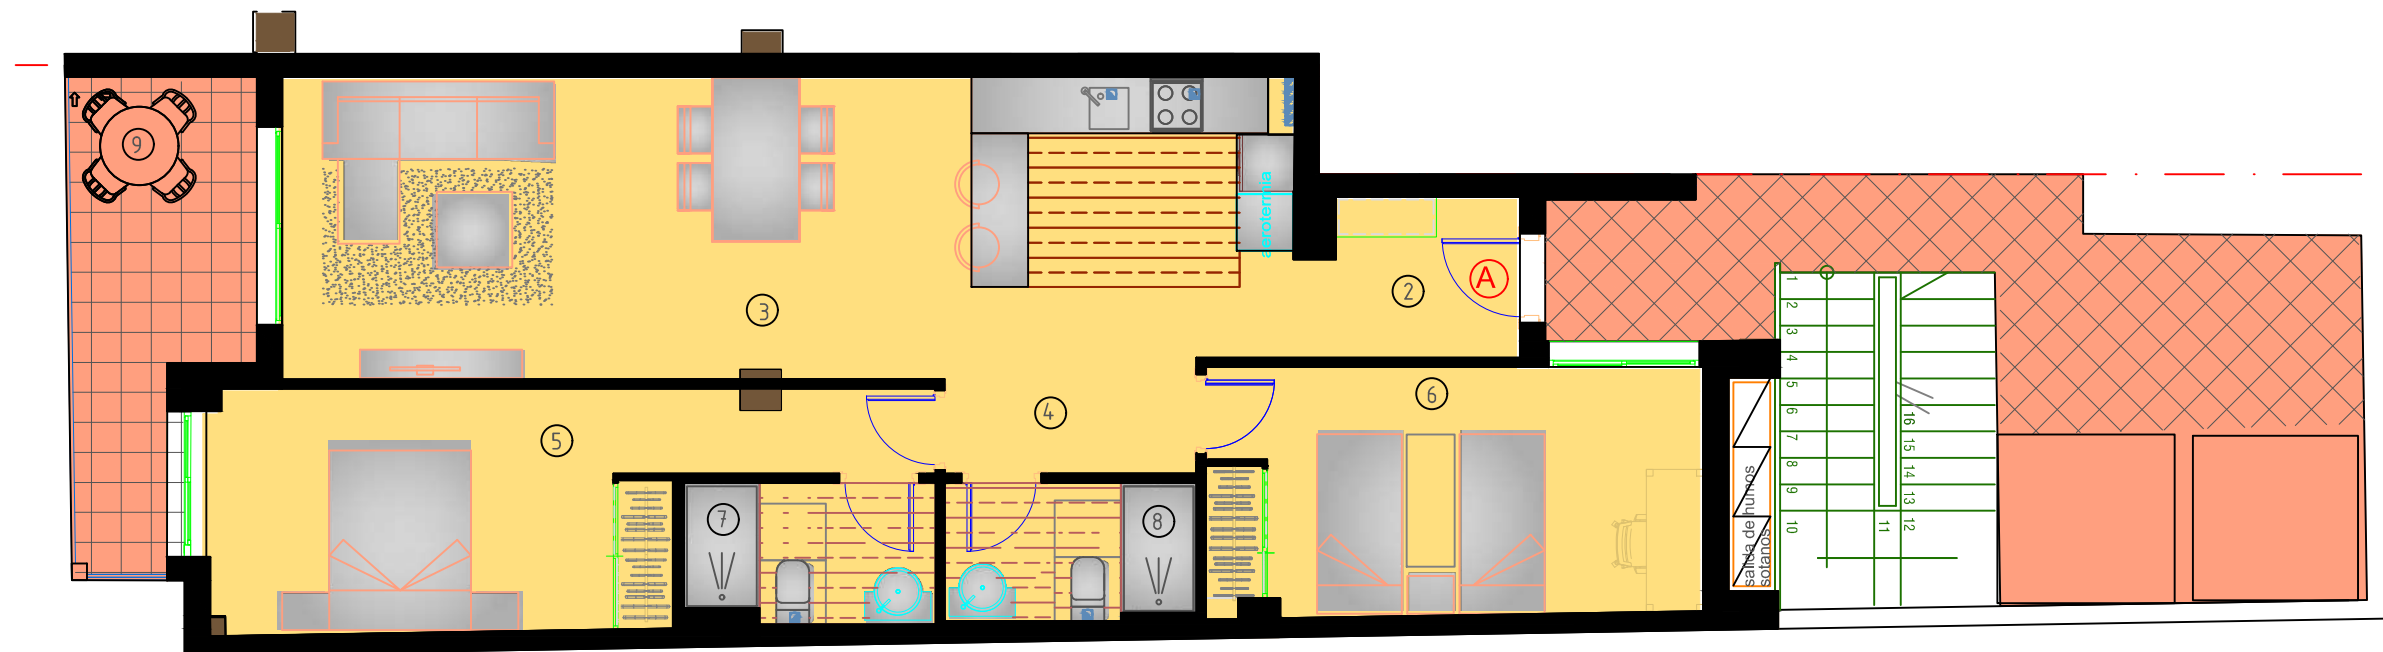

Plano orientativo sujeto a modificaciones en proyecto .No constituye un documento contractual.Sera sustituido por otro en el momento de la firma de la compra-venta.La distribucion de los muebles de cocina como el resto de la decoracion es meramente orientativa