


# ALEGRIA XV



## ÁTICO-B

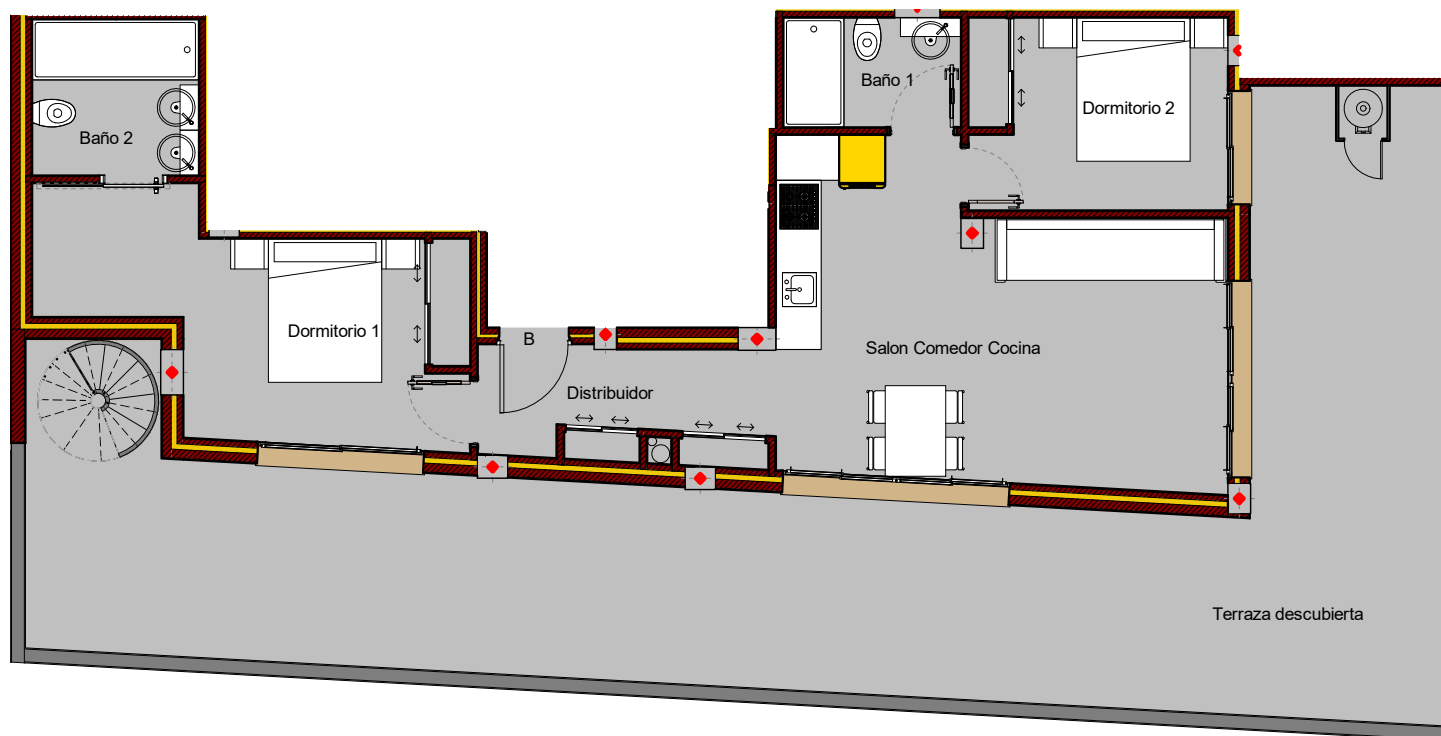

ÁTICO-B SUPERFICIES UTILES	
Salon Comedor Cocina	23,51m <sup>2</sup>
Dormitorio 1	14,08m <sup>2</sup>
Dormitorio 2	8,76m <sup>2</sup>
Baño 1	3,40m <sup>2</sup>
Baño 2	4,82m <sup>2</sup>
Distribuidor	5,70m <sup>2</sup>
<b>TOTAL SUP. UTIL</b>	<b>60,27m<sup>2</sup></b>
<b>TOTAL SUP. CONST+P.P+ZC</b>	<b>92,64m<sup>2</sup></b>
<b>TOTAL SUP TERRAZA+SOLARIUM</b>	<b>116,67m<sup>2</sup></b>
<b>TOTAL SUP CONST+P.P+ZC+TERR+SOL</b>	<b>209,31m<sup>2</sup></b>

Solarium 49,91m<sup>2</sup>

Terraza descubierta 66,76m<sup>2</sup>


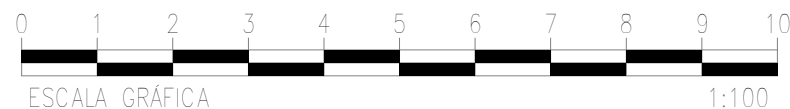
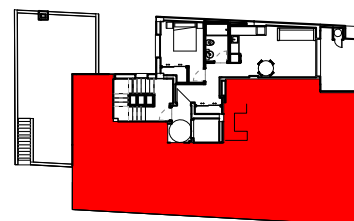


**Alegria**  
Construcciones

Plano orientativo sujeto a modificaciones en proyecto. No constituye un documento contractual. Será sustituido por otro en el momento de la firma de la compra-venta. La distribución de los muebles de cocina como el resto de la decoración es meramente orientativa.

**COM B**

## ÁTICO B SOLARIUM

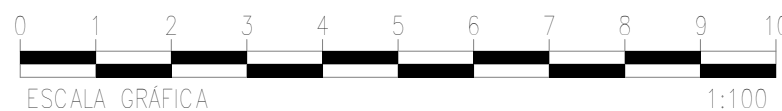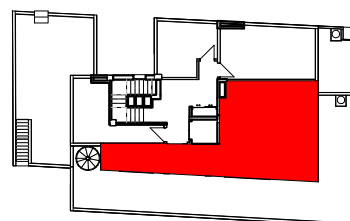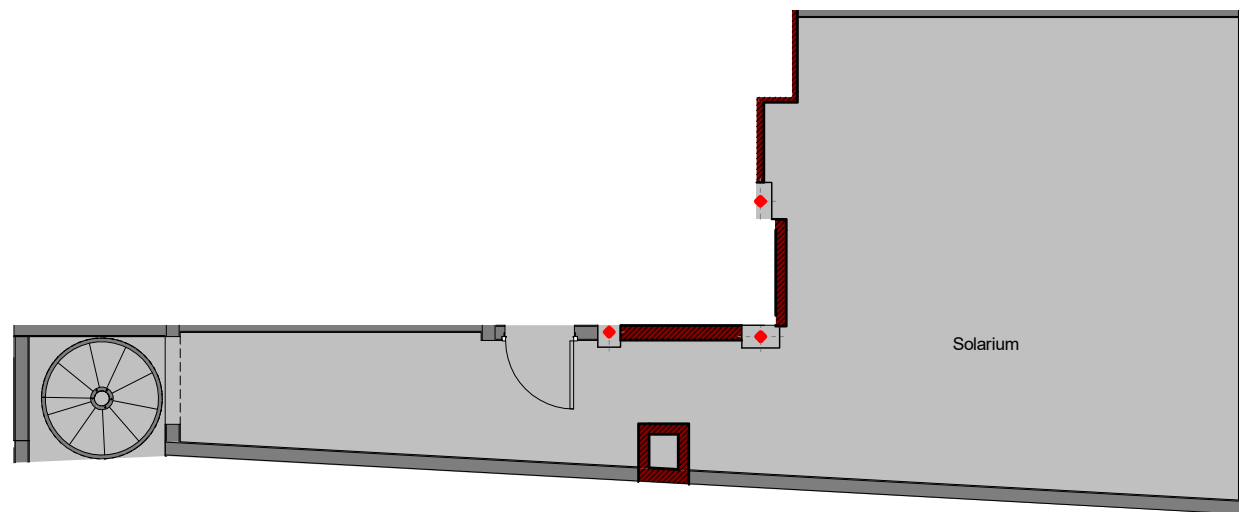

ÁTICO-B SUPERFICIES UTILES	
Salon Comedor Cocina	23,51m <sup>2</sup>
Dormitorio 1	14,08m <sup>2</sup>
Dormitorio 2	8,76m <sup>2</sup>
Baño 1	3,40m <sup>2</sup>
Baño 2	4,82m <sup>2</sup>
Distribuidor	5,70m <sup>2</sup>
<b>TOTAL SUP. UTIL</b>	<b>60,27m<sup>2</sup></b>
<b>TOTAL SUP. CONST+P.P+ZC</b>	<b>92,64m<sup>2</sup></b>
<b>TOTAL SUP TERRAZA+SOLARIUM</b>	<b>116,67m<sup>2</sup></b>
<b>TOTAL SUP CONST+P.P+ZC+TERR+SOL</b>	<b>209,31m<sup>2</sup></b>

Solarium 49,91m<sup>2</sup>

Terraza descubierta 66,76m<sup>2</sup>

Plano orientativo sujeto a modificaciones en proyecto. No constituye un documento contractual. Será sustituido por otro en el momento de la firma de la compra-venta. La distribución de los muebles de cocina como el resto de la decoración es meramente orientativa.

COM-B