

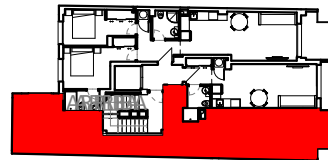


# ALEGRIA XVI

## VIVIENDA TIPO C

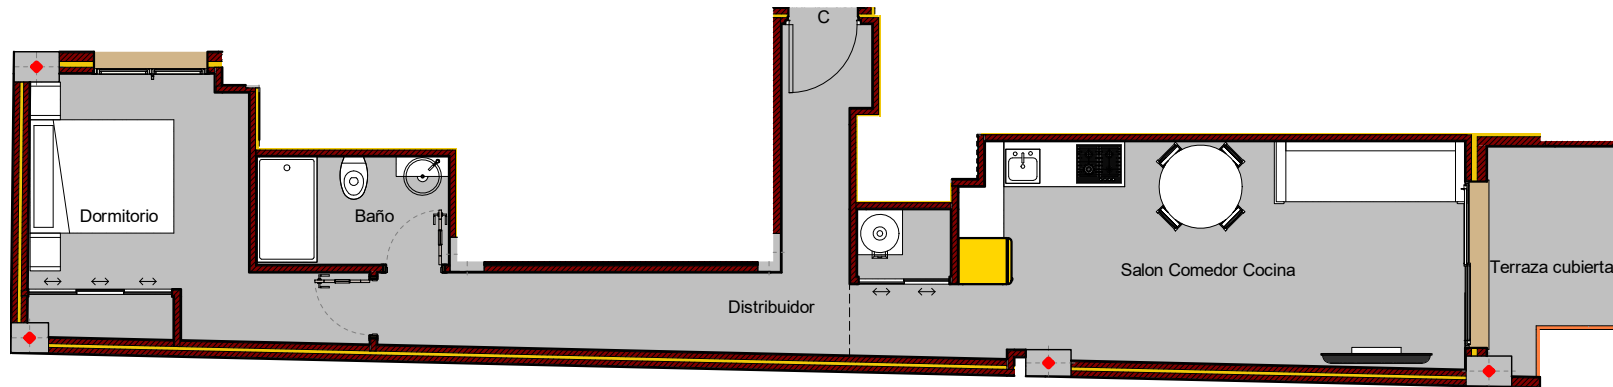

VIVIENDA VIVIENDA-C	
SUPERFICIES UTILES	
Salon Comedor Cocina	22,22m <sup>2</sup>
Dormitorio	11,53m <sup>2</sup>
Baño	3,65m <sup>2</sup>
Distribuidor	9,71m <sup>2</sup>
Terraza cubierta	4,73m <sup>2</sup>
TOTAL SUP. UTIL	51,30m <sup>2</sup>
TOTAL SUP. CONST+P.P.+ZC	75,19m <sup>2</sup>

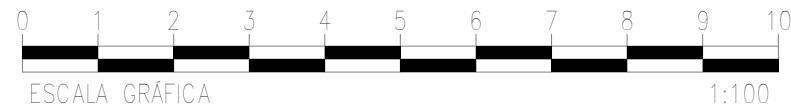

Plano orientativo sujeto a modificaciones en proyecto. No constituye un documento contractual. Será sustituido por otro en el momento de la firma de la compra-venta. La distribución de los muebles de cocina como el resto de la decoración es meramente orientativa.

COM TIPO C