


ALEGRÍA VILLAGE



CHALETs_3 dormitorios

SUPERFICIES	
TOTAL SUP. PARCELA	348.54 m ²
VIVIENDA COMPUTABLE	75.78 m ²
VIVIENDA CONSTRUIDA	83.55 m ²
SUPERFICIE TERRAZAS	77.37 m ²
TOTAL SUP. CONSTRUIDA	160.92 m²

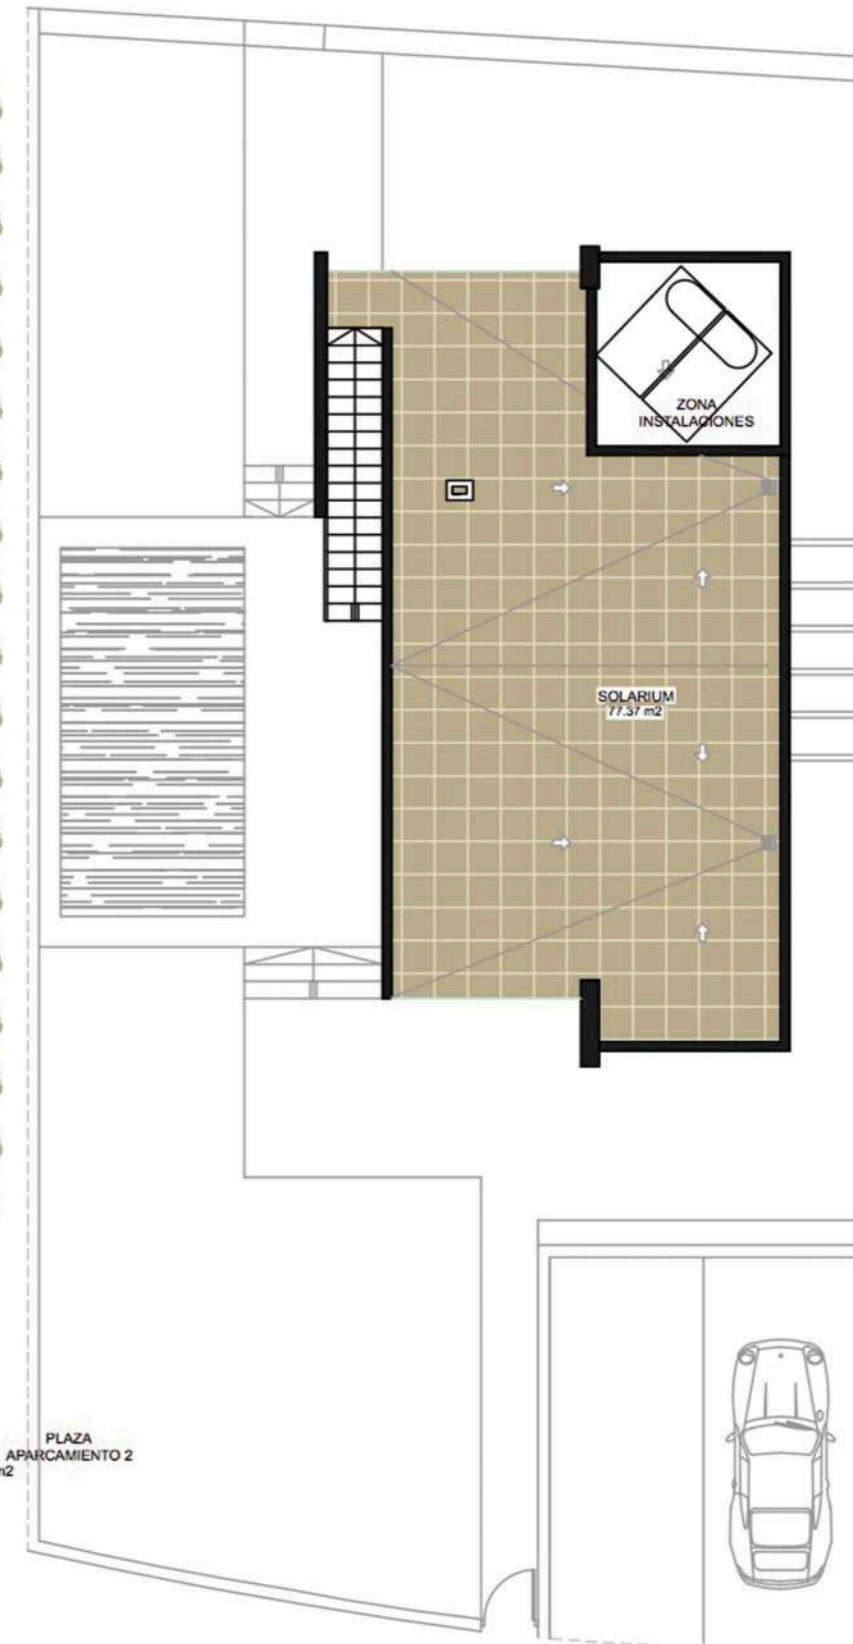

VIVIENDA 12



pedromartinezllanes
diseñador

BENIDORM RESORT

Plano orientativo sujeto a modificaciones en proyecto. No constituye un documento contractual. Será sustituido por otro en el momento de la firma de la compra-venta. La distribución de los muebles de cocina como el resto de la decoración es meramente orientativa.