



# ALEGRÍA VILLAGE

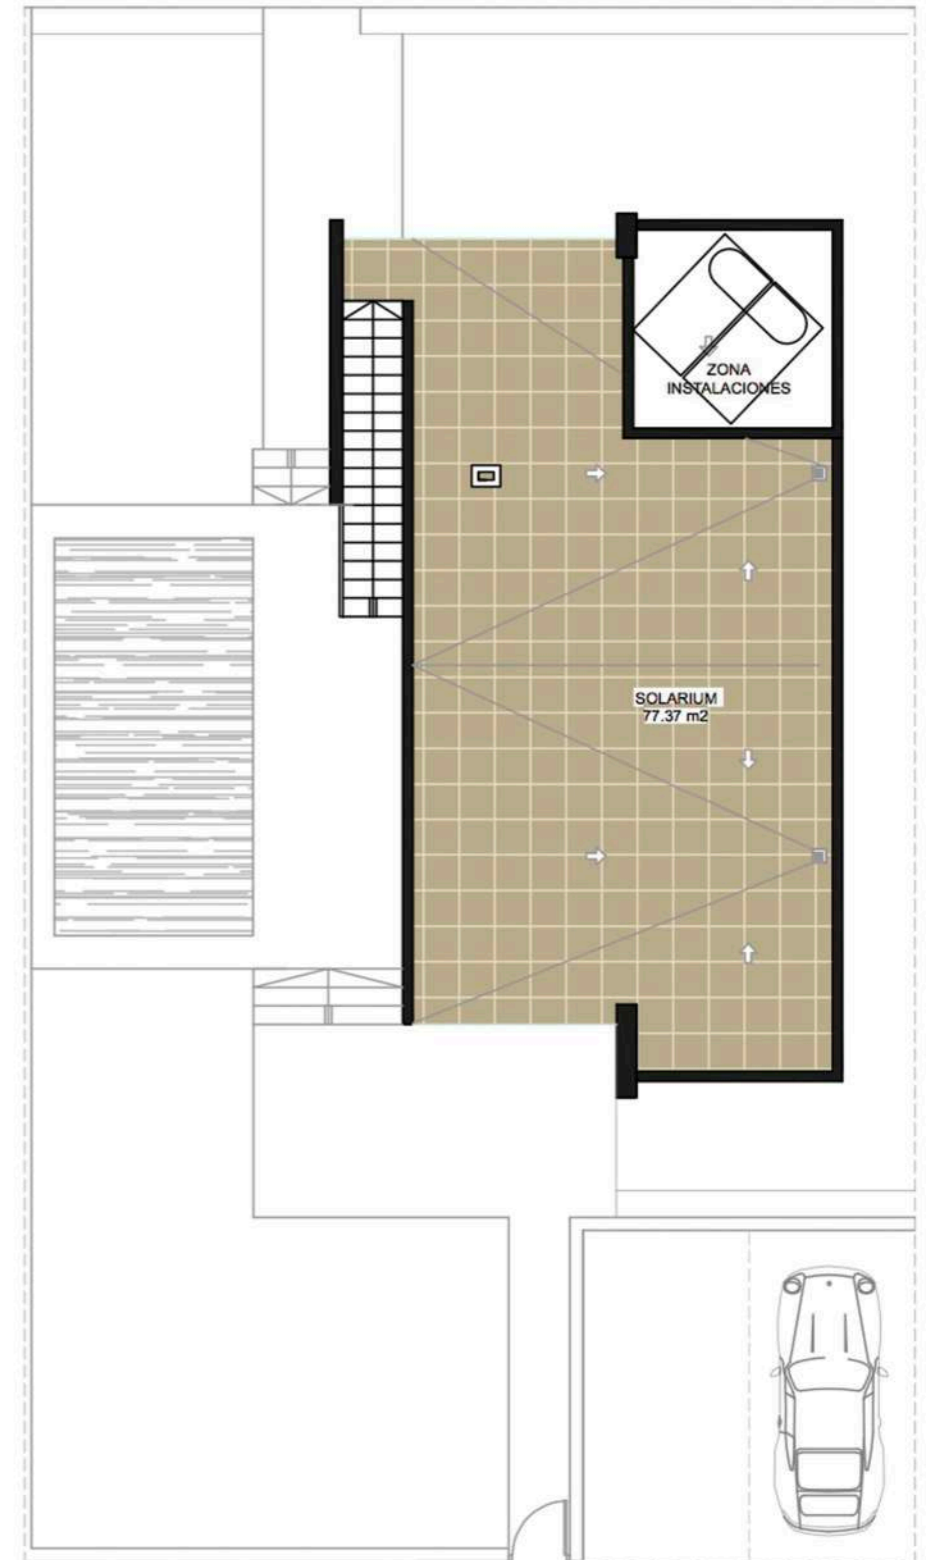

## CHALETs\_3 dormitorios

SUPERFICIES	
TOTAL SUP. PARCELA	314.85 m <sup>2</sup>
VIVIENDA COMPUTABLE	75.78 m <sup>2</sup>
VIVIENDA CONSTRUIDA	83.55 m <sup>2</sup>
SUPERFICIE TERRAZAS	77.37 m <sup>2</sup>
<b>TOTAL SUP. CONSTRUIDA</b>	<b>160.92 m<sup>2</sup></b>

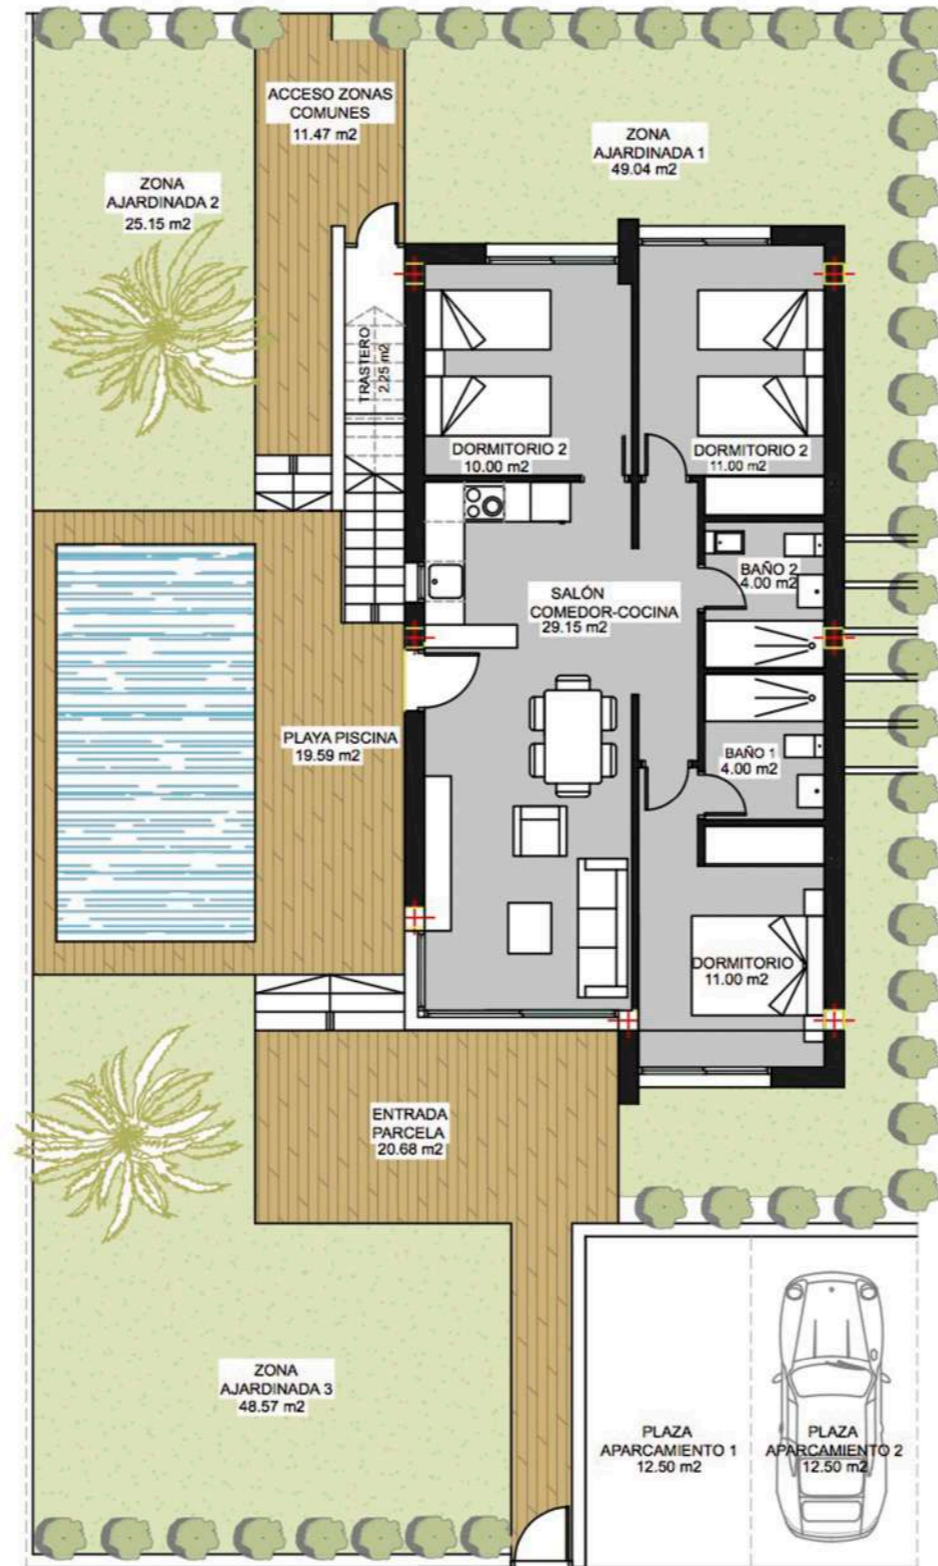

VIVIENDA 3-5



pedromartinezllanes  
diseñador

# BENIDORM RESORT

Plano orientativo sujeto a modificaciones en proyecto. No constituye un documento contractual. Será sustituido por otro en el momento de la firma de la compra-venta. La distribución de los muebles de cocina como el resto de la decoración es meramente orientativa.