


# ALEGRÍA VILLAGE



## BUNGALOW\_3 DORMITORIOS

SUPERFICIES	
JARDIN	59.35 m <sup>2</sup>
APARCAMIENTO	15.00 m <sup>2</sup>
<b>TOTAL SUP. PARCELA</b>	<b>74.35 m<sup>2</sup></b>
VIVIENDA SUP. COMPUTABLE	80.17 m <sup>2</sup>
<b>TOTAL SUP. CONSTRUIDA</b>	<b>86.90 m<sup>2</sup></b>

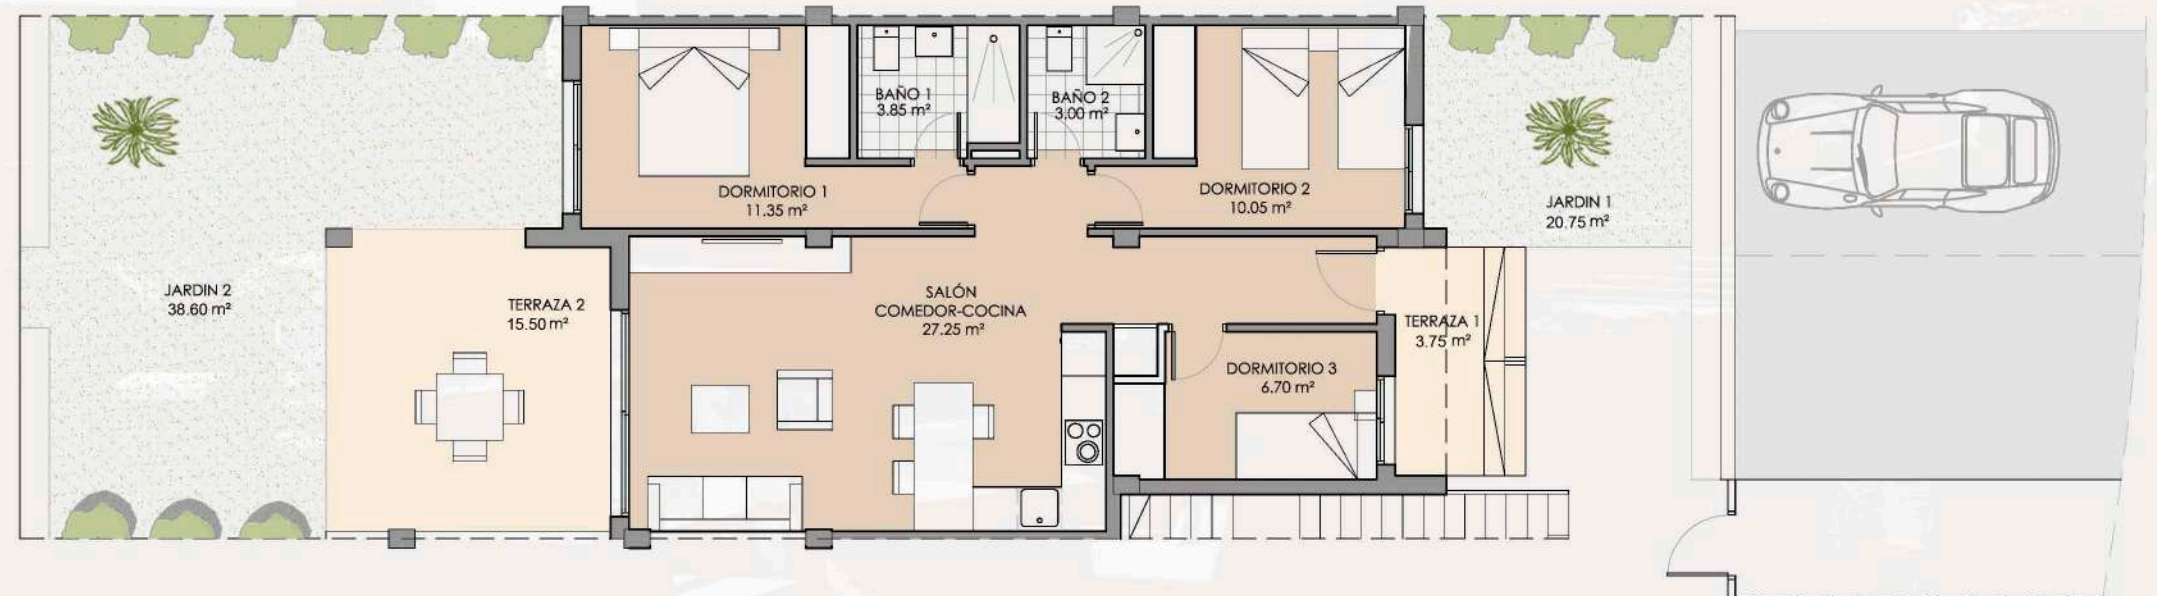

VIVIENDA 14, 16



pedromartinezllanes  
diseñador

# BENIDORM RESORT

Plano orientativo sujeto a modificaciones en proyecto. No constituye un documento contractual. Será sustituido por otro en el momento de la firma de la compra-venta. La distribución de los muebles de cocina como el resto de la decoración es meramente orientativa.