


ALEGRÍA VILLAGE



BUNGALOW_3 DORMITORIOS

SUPERFICIES	
JARDIN	57.65 m ²
APARCAMIENTO	14.50 m ²
TOTAL SUP. PARCELA	72.15 m²
VIVIENDA SUP. COMPUTABLE	80.17 m ²
TOTAL SUP. CONSTRUIDA	86.90 m²

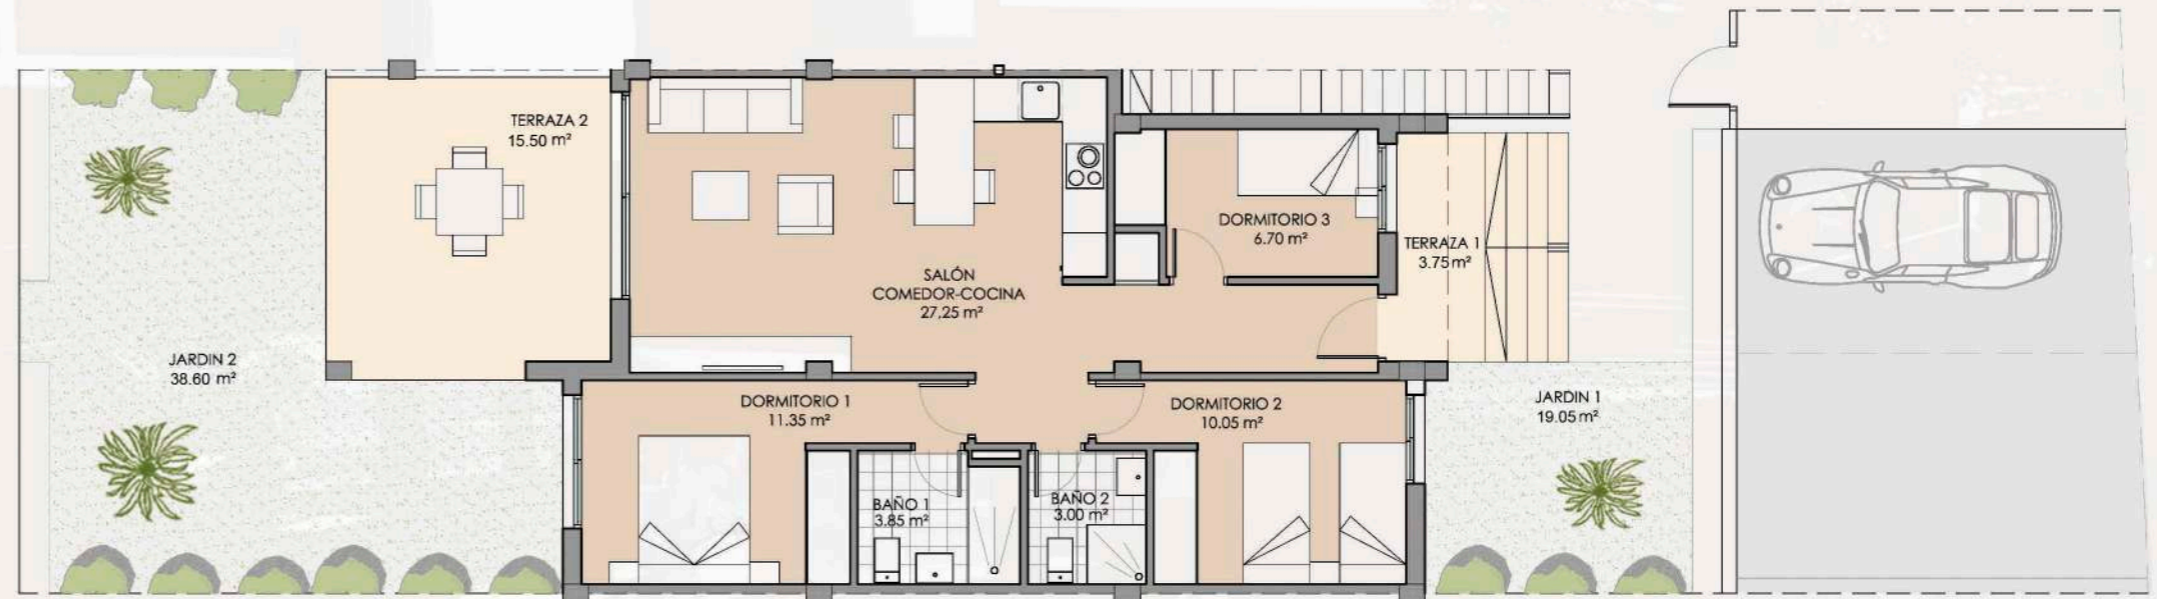

VIVIENDA 15, 17



pedromartinezllanes
diseñador

BENIDORM RESORT

Plano orientativo sujeto a modificaciones en proyecto. No constituye un documento contractual. Será sustituido por otro en el momento de la firma de la compra-venta. La distribución de los muebles de cocina como el resto de la decoración es meramente orientativa.