



ALEGRÍA VILLAGE

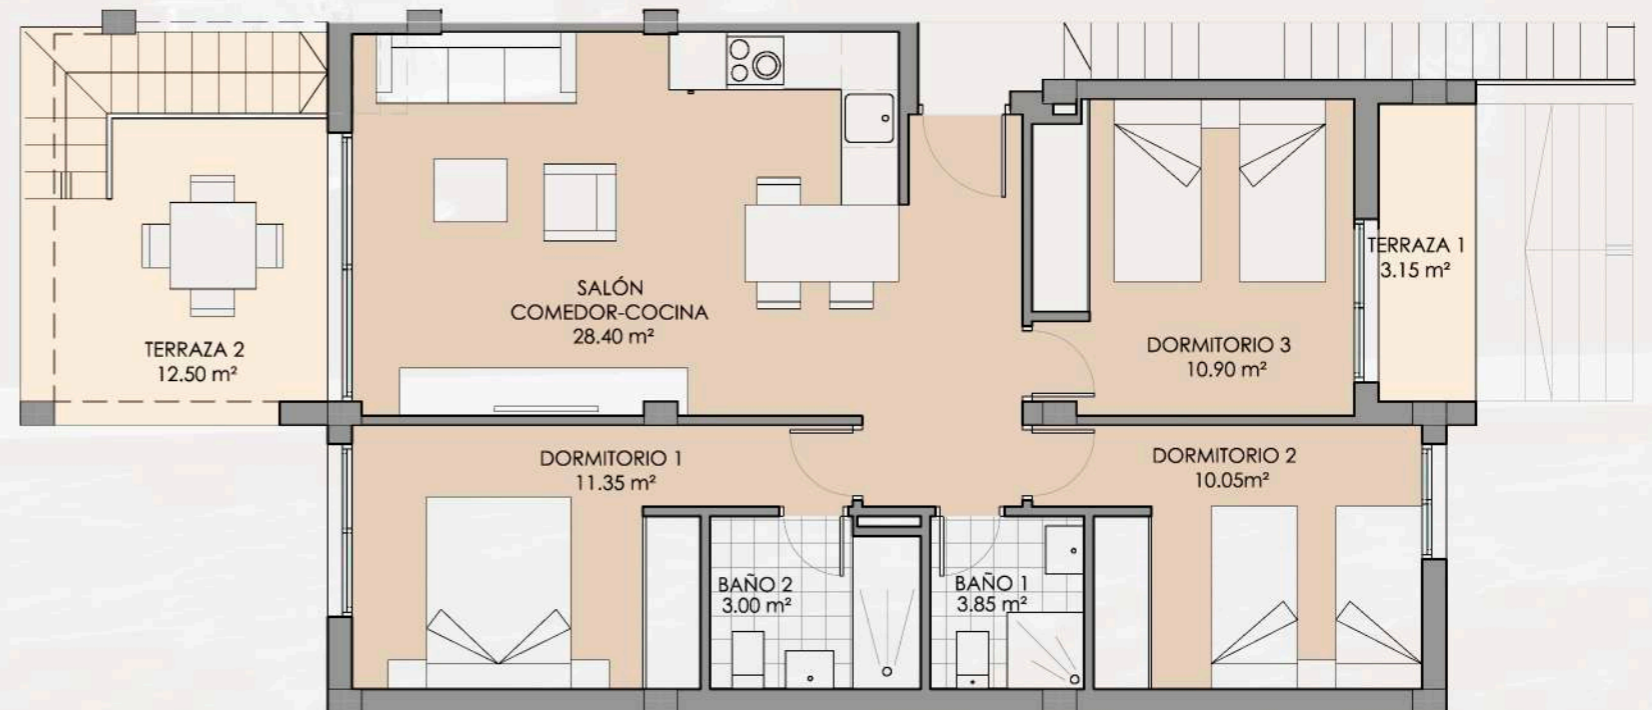

BUNGALOW_2 DORMITORIOS

SUPERFICIES	
APARCAMIENTO	18.05 m ²
TOTAL SUP. PARCELA	18.05 m ²
VIVIENDA CONSTRUIDA	75.30 m ²
SUPERFICIE TERRAZAS	95.50 m ²
TOTAL SUP. CONSTRUIDA	170.80 m ²

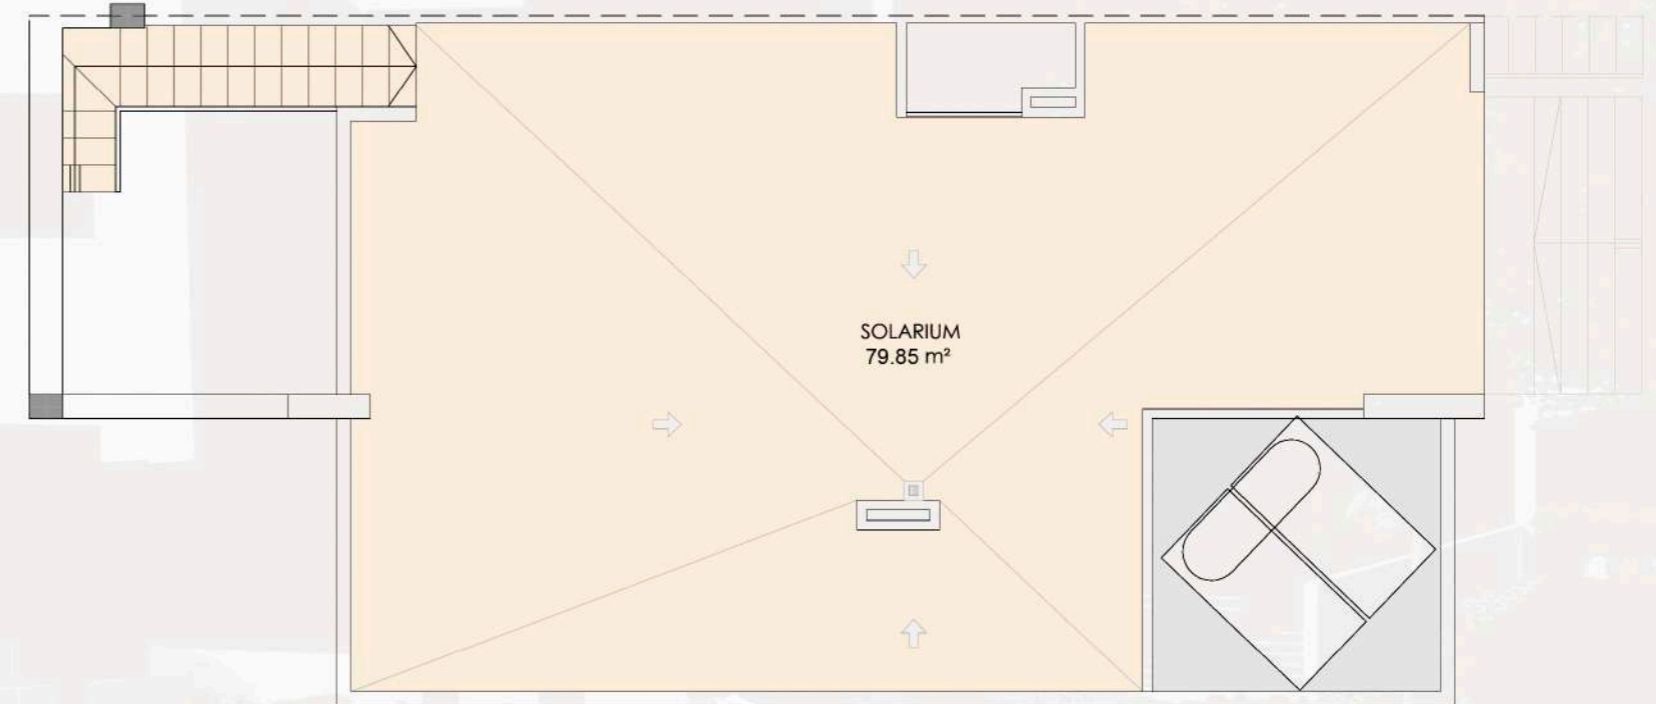

VIVIENDA 19



pedromartinezllanes
diseñador

BENIDORM RESORT

Plano orientativo sujeto a modificaciones en proyecto. No constituye un documento contractual. Será sustituido por otro en el momento de la firma de la compra-venta. La distribución de los muebles de cocina como el resto de la decoración es meramente orientativa.