


ALEGRÍA VILLAGE



BUNGALOW_2 DORMITORIOS

SUPERFICIES	
ZONA AJARDINADA	79.13 m ²
APARCAMIENTO	15.37 m ²
TOTAL SUP. PARCELA	94.5 m²
VIVIENDA SUP. COMPUTABLE	77.37 m ²
VIVIENDA SUP. CONSTRUIDA	84.07 m²

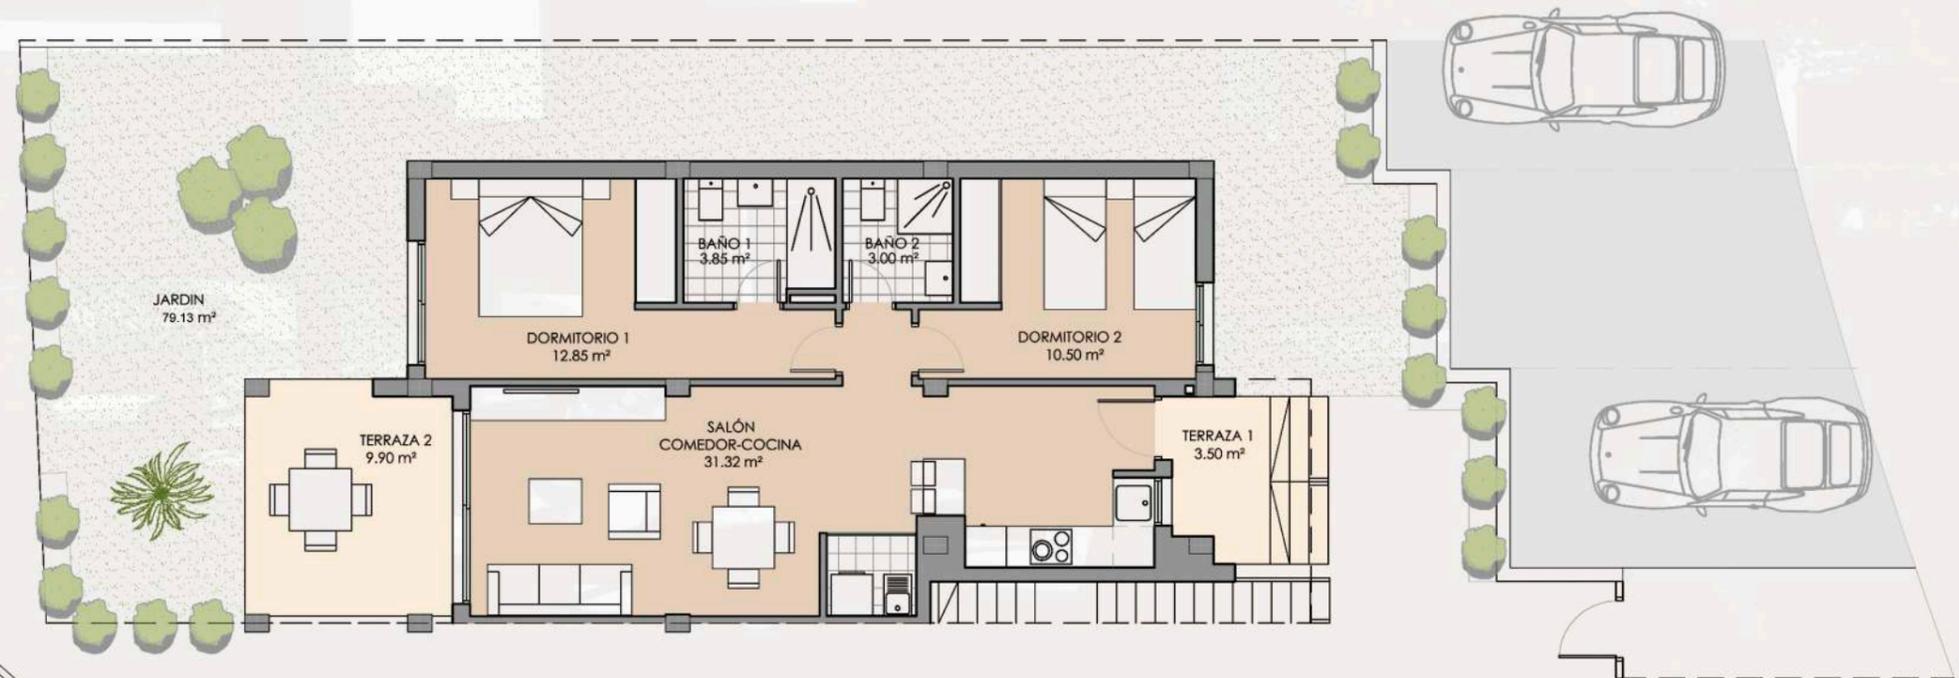

VIVIENDA 40



pedromartinezllanes
diseñador

BENIDORM RESORT

Plano orientativo sujeto a modificaciones en proyecto. No constituye un documento contractual. Será sustituido por otro en el momento de la firma de la compra-venta. La distribución de los muebles de cocina como el resto de la decoración es meramente orientativa.