


ALEGRÍA VILLAGE

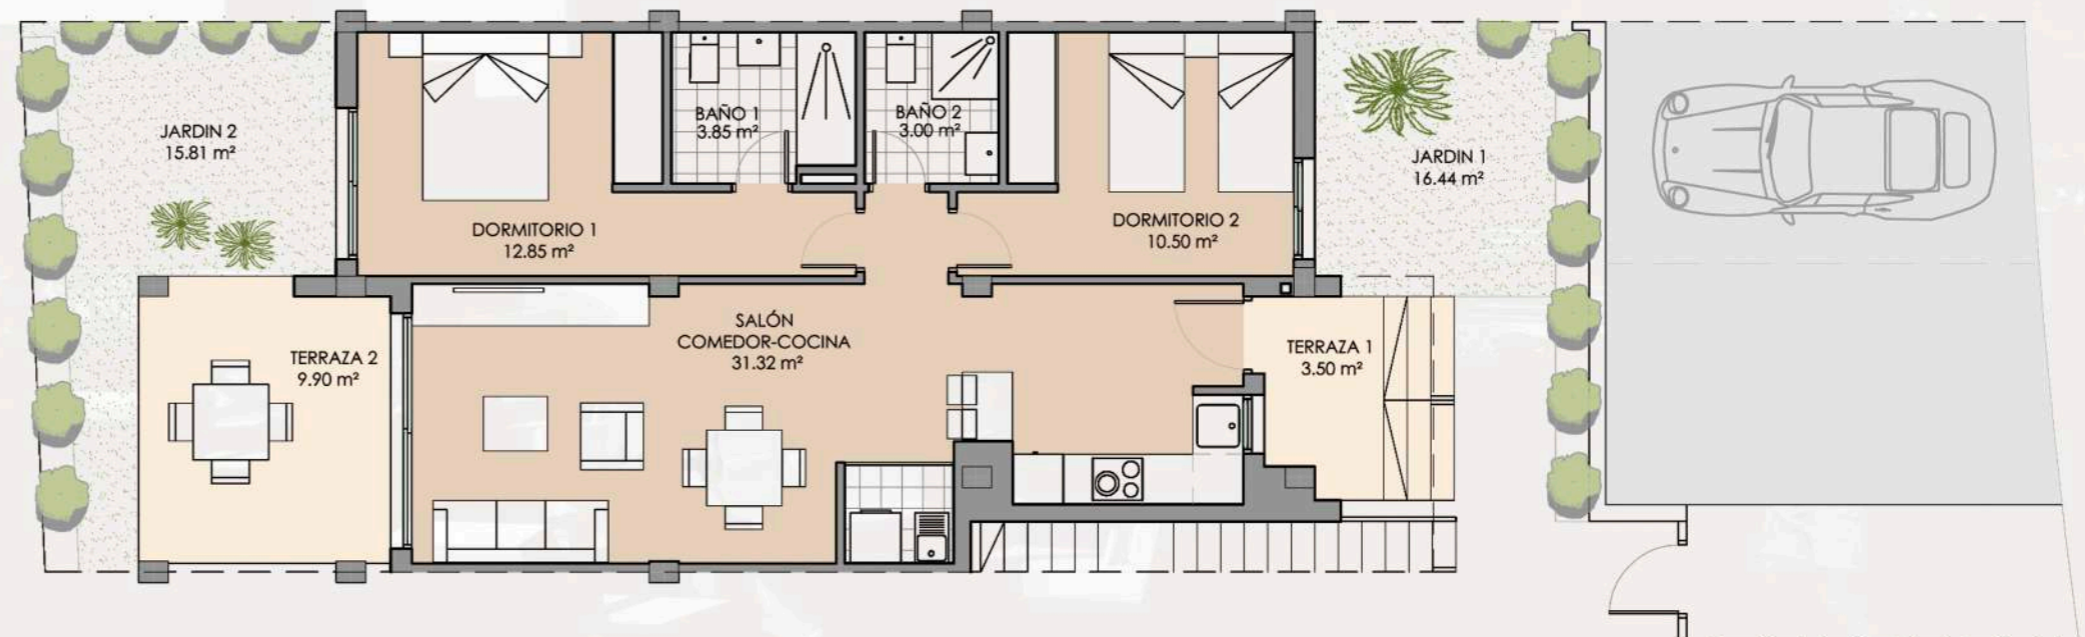

BUNGALOW_2 DORMITORIOS

SUPERFICIES	
ZONA AJARDINADA	32.25 m ²
APARCAMIENTO	14.87 m ²
TOTAL SUP. PARCELA	47.12 m²
VIVIENDA SUP. COMPUTABLE	75.91 m ²
VIVIENDA SUP. CONSTRUIDA	82.61 m²



VIVIENDA 42



pedromartinezllanes
diseñador

BENIDORM RESORT

Plano orientativo sujeto a modificaciones en proyecto. No constituye un documento contractual. Será sustituido por otro en el momento de la firma de la compra-venta. La distribución de los muebles de cocina como el resto de la decoración es meramente orientativa.