

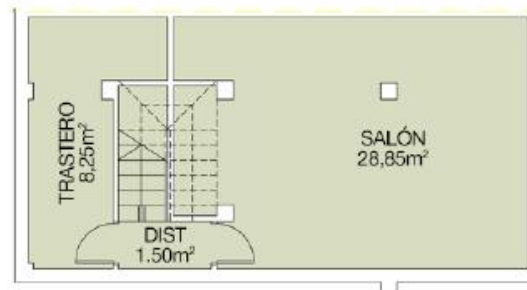


Sup. construida 169,28 m²
 Sup. terrazas 174,57 m²
 Sup. total 343,85 m²
 Sup. parcela 261,52 m²


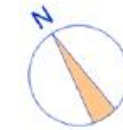


PL. SOTANO

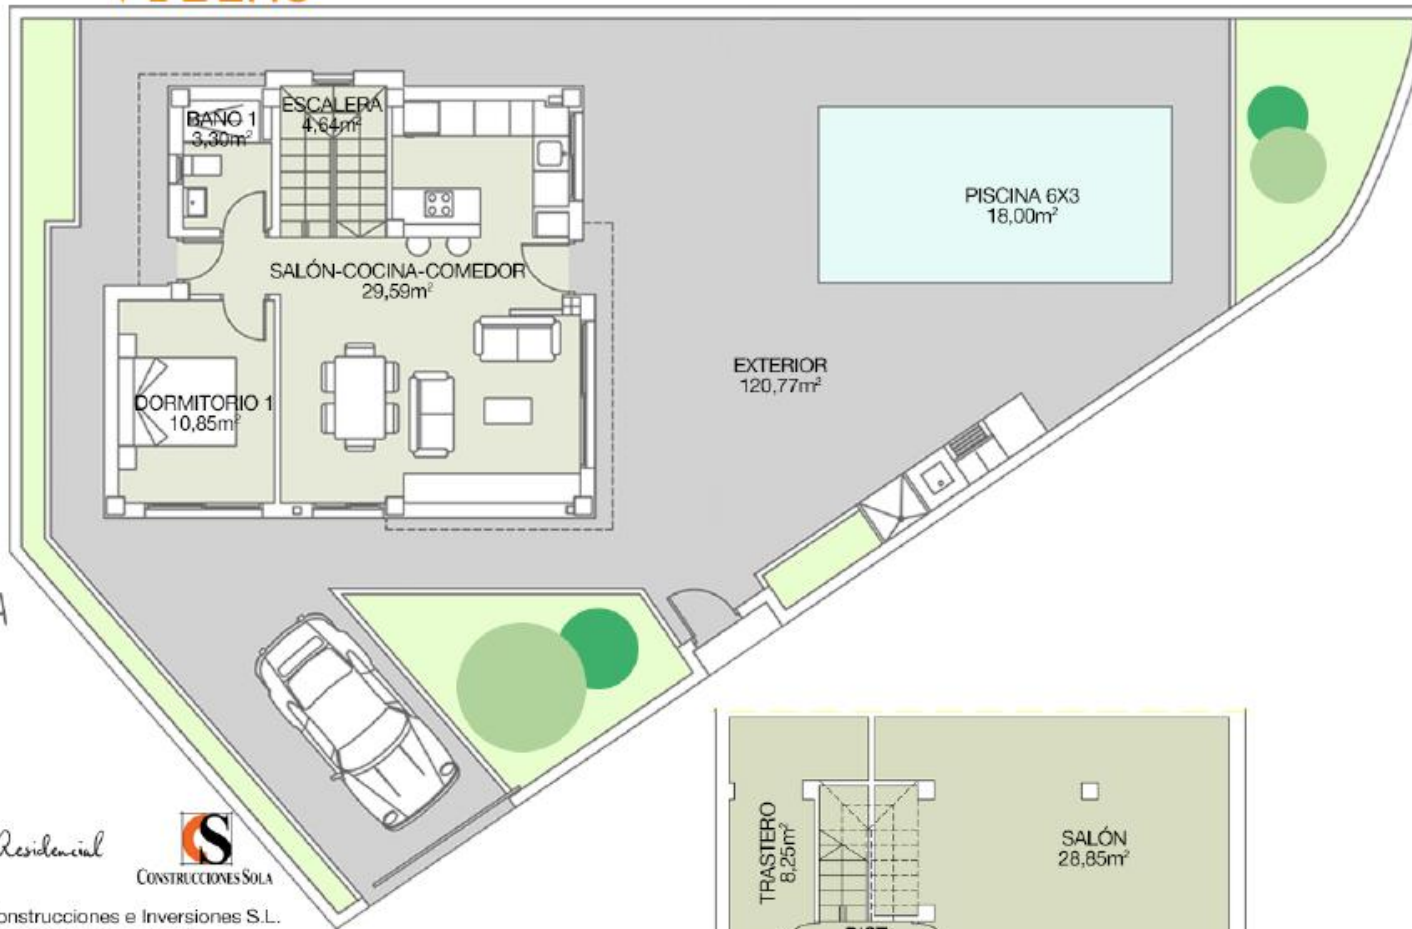

Alegría Construcciones e Inversiones S.L.
 C/ Canónigo Torres 10,
 Torrevieja 03182 (Alicante)
 Tel. +34 965 042 301 +34 652 858 382
www.alegriaresidencial.com
www.alegría-construcciones.com

Sup. construida 169,28 m²
 Sup. terrazas 174,57 m²
 Sup. total 343,85 m²
 Sup. parcela 261,52 m²

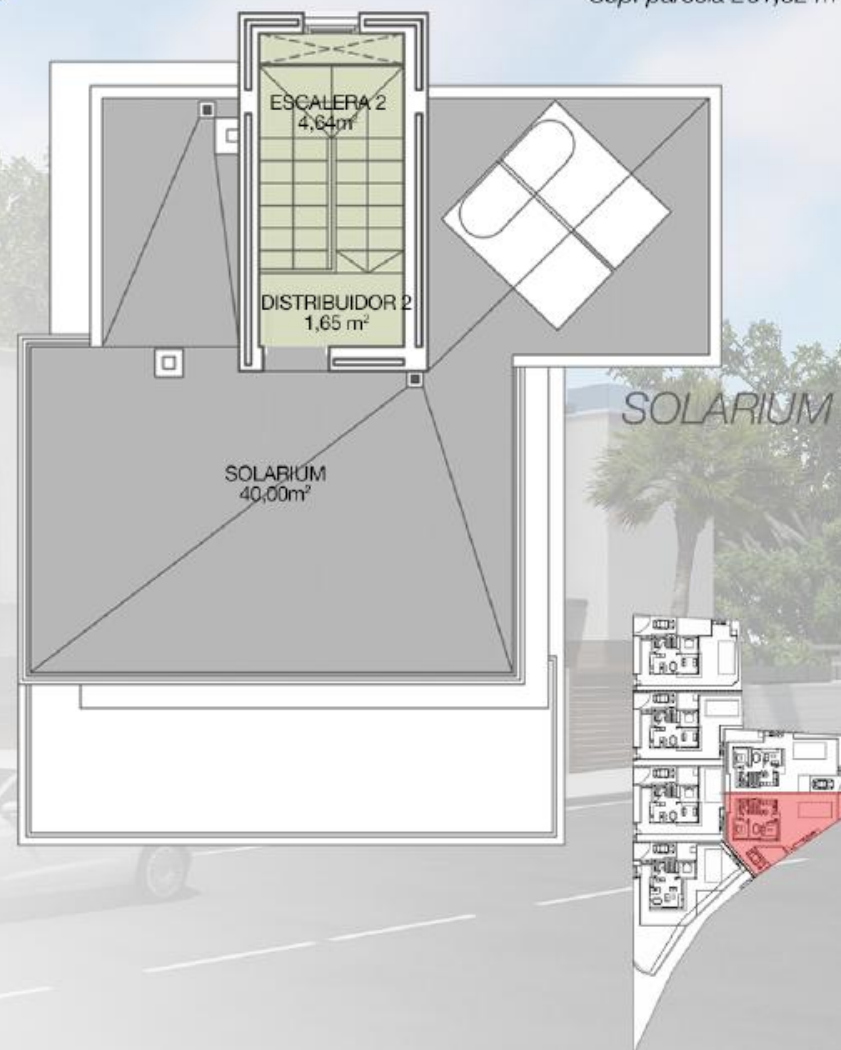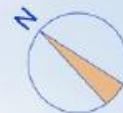

Alegría Construcciones e Inversiones S.L.
 C/ Canónigo Torres 10,
 Torrevieja 03182 (Alicante)
 Tel. +34 965 042 301 +34 652 858 382
www.alegriaresidencial.com
www.alegria-construcciones.com

Plano orientativo sujeto a modificaciones en proyecto. No constituye un documento contractual. Será sustituido por otro en el momento de la firma de la compra-venta. La distribución de los muebles de cocina como el resto de la decoración es meramente orientativa