

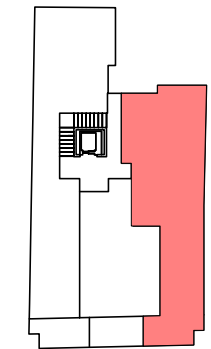
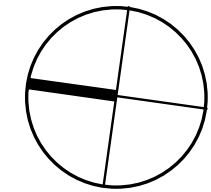


ALEGRIA XIV

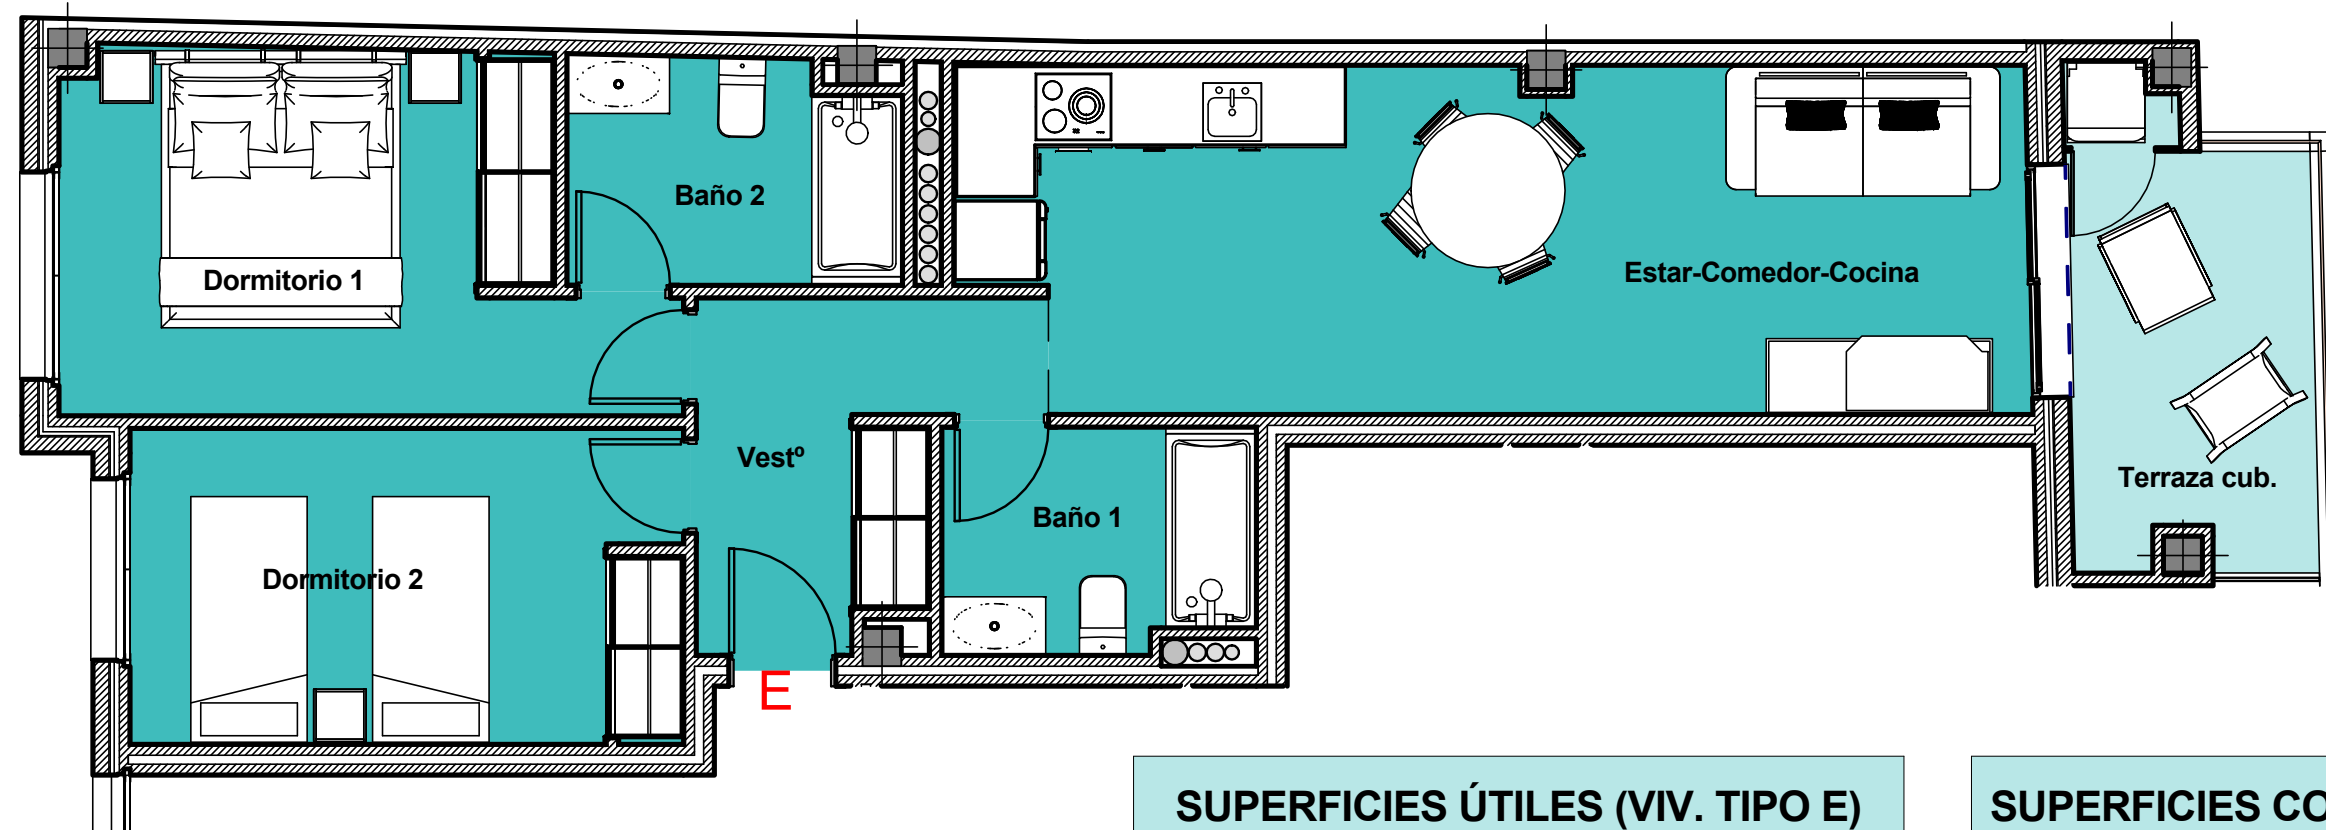

VIVIENDA TIPO E
(PLANTA 1ª, 2ª, 3ª)

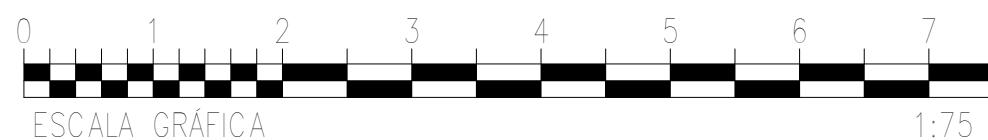

SUPERFICIES ÚTILES (VIV. TIPO E)

Baño 1	4.11 m ²
Baño 2	4.37 m ²
Dormitorio 1	11.66 m ²
Dormitorio 2	10.39 m ²
Estar-Comedor-Cocina	21.62 m ²
Vestº	5.53 m ²
Total sup. útiles	57.68 m²

SUPERFICIES CONSTRUIDAS (VIV. E)

Sup. construida interior (Viv. E)	69.36 m ²
Sup. construida terraza cubierta (Viv. E)	7.83 m ²
Total sup. construida privada	77.19 m²

Plano orientativo sujeto a modificaciones en proyecto. No constituye un documento contractual. Será sustituido por otro en el momento de la firma de la compra-venta. La distribución de los muebles de cocina como el resto de la decoración es meramente orientativa.

COM.05