



ALEGRIA XIV

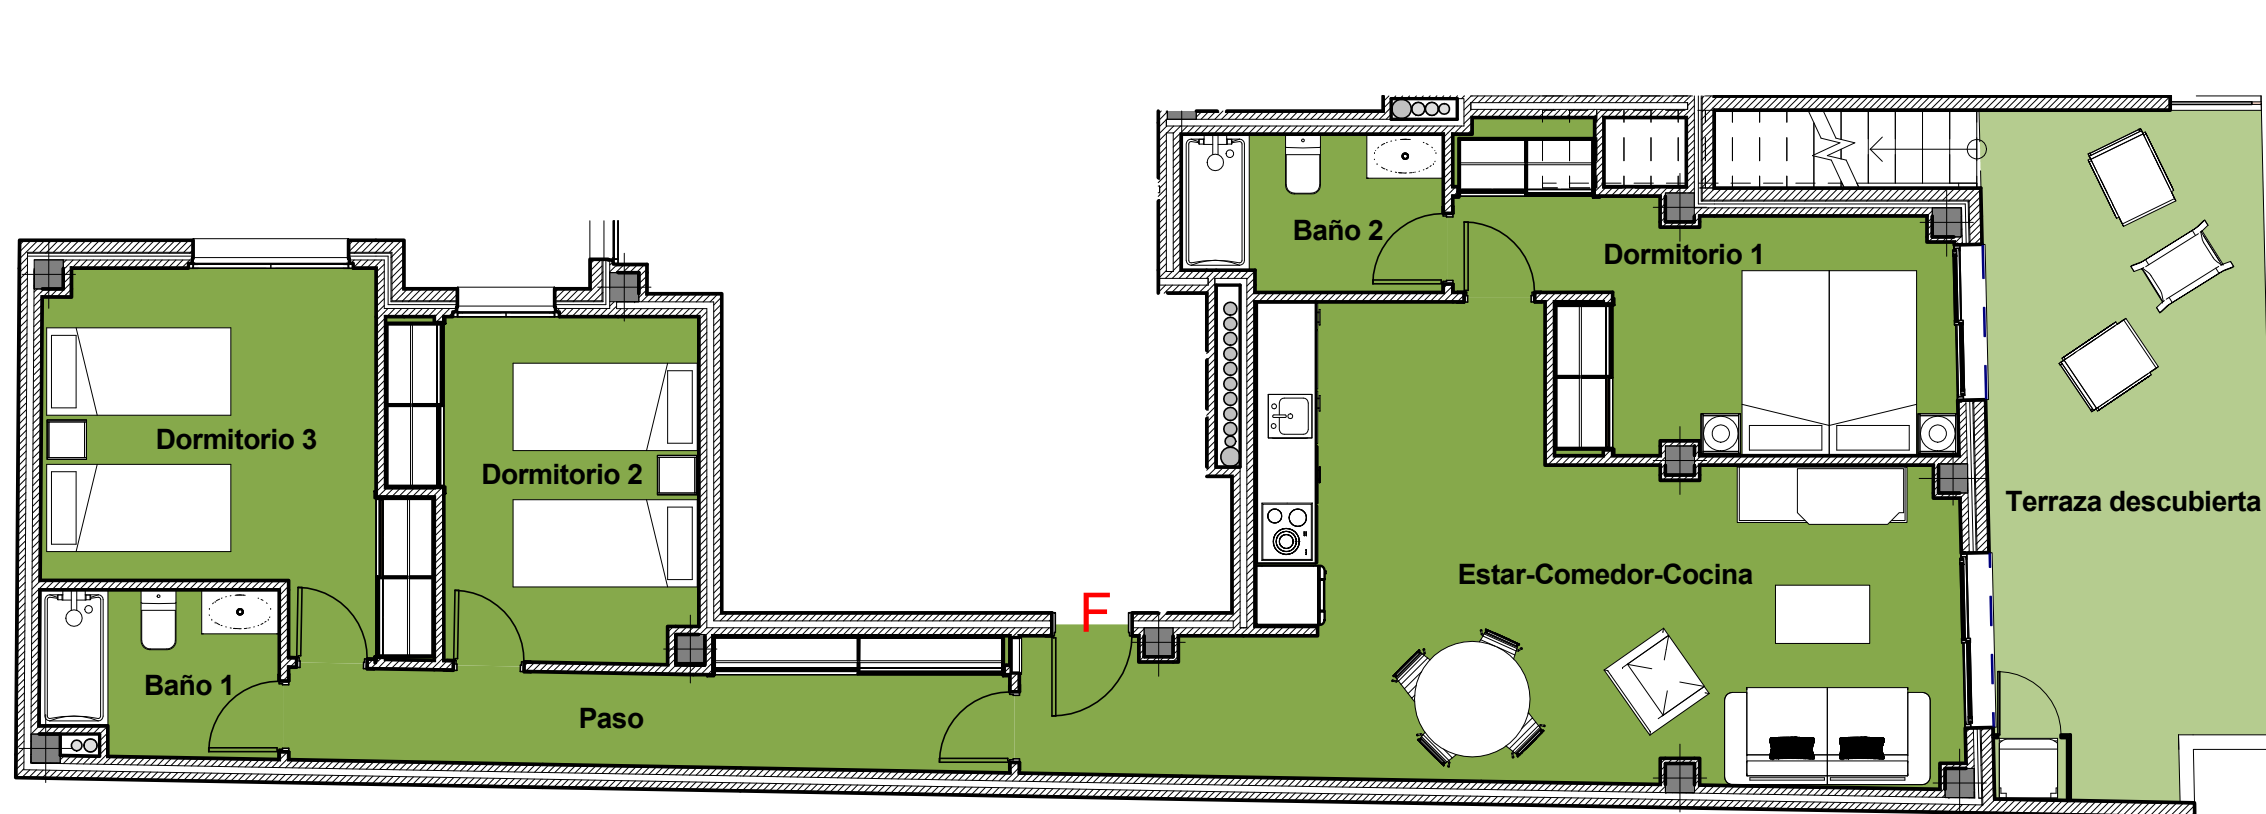

VIVIENDA TIPO F
(PLANTA ÁTICO)

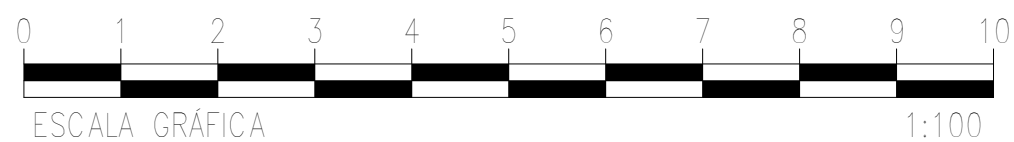

SUPERFICIES ÚTILES (VIV. TIPO F)

Baño 1	4.04 m ²
Baño 2	4.22 m ²
Dormitorio 1	12.40 m ²
Dormitorio 2	10.30 m ²
Dormitorio 3	12.75 m ²
Estar-Comedor-Cocina	31.95 m ²
Paso	8.39 m ²
Total sup. útiles	84.05 m²




SUPERFICIES CONSTRUIDAS (VIV. F)

Sup. construida interior (Viv. F)	105.71 m ²
Sup. construida terraza descubierta (Viv. F)	21.79 m ²
Sup. construida solarium (Viv. F)	66.50 m ²
Total sup. construida privada	194.00 m²


Plano orientativo sujeto a modificaciones en proyecto. No constituye un documento contractual. Será sustituido por otro en el momento de la firma de la compra-venta. La distribución de los muebles de cocina como el resto de la decoración es meramente orientativa.

COM.06

ALEGRIA XIV

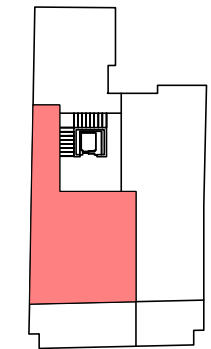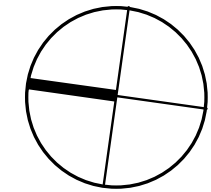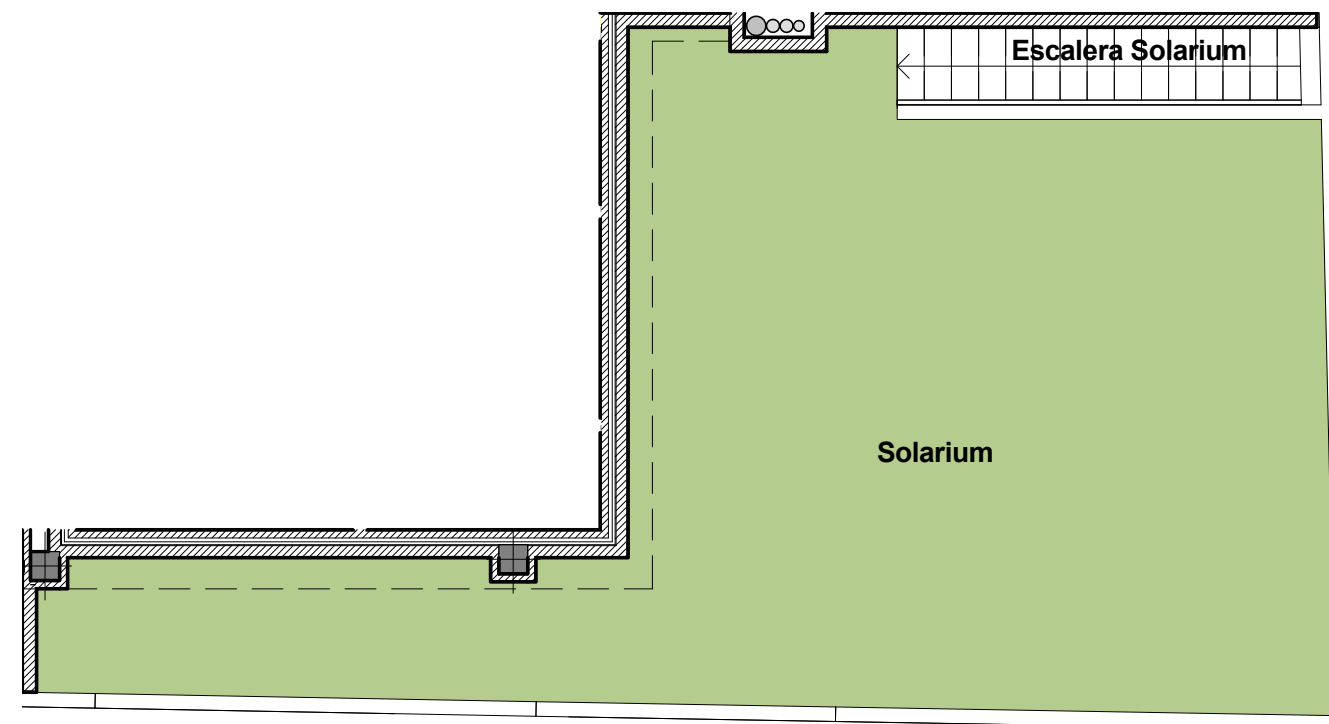

VIVIENDA TIPO F
(SOLARIUM)

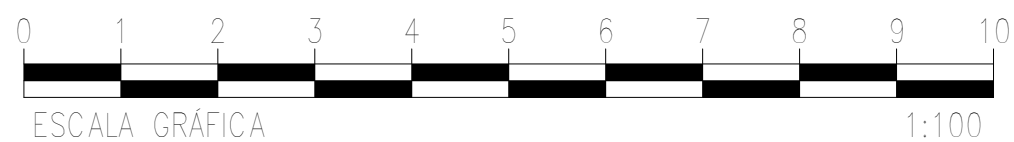

SUPERFICIES ÚTILES (VIV. TIPO F)

Baño 1	4.04 m ²
Baño 2	4.22 m ²
Dormitorio 1	12.40 m ²
Dormitorio 2	10.30 m ²
Dormitorio 3	12.75 m ²
Estar-Comedor-Cocina	31.95 m ²
Paso	8.39 m ²
Total sup. útiles	84.05 m²

SUPERFICIES CONSTRUIDAS (VIV. F)

Sup. construida interior (Viv. F)	105.71 m ²
Sup. construida terraza descubierta (Viv. F)	21.79 m ²
Sup. construida solarium (Viv. F)	66.50 m ²
Total sup. construida privada	194.00 m²

Plano orientativo sujeto a modificaciones en proyecto. No constituye un documento contractual. Será sustituido por otro en el momento de la firma de la compra-venta. La distribución de los muebles de cocina como el resto de la decoración es meramente orientativa.

COM.07