

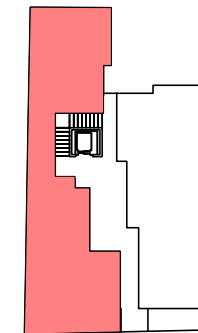
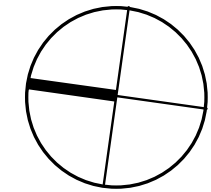


# ALEGRIA XIV

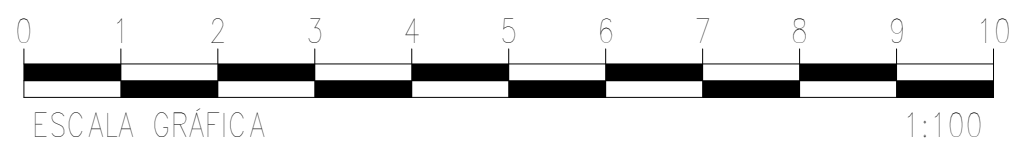

VIVIENDA TIPO A  
(PLANTA BAJA)

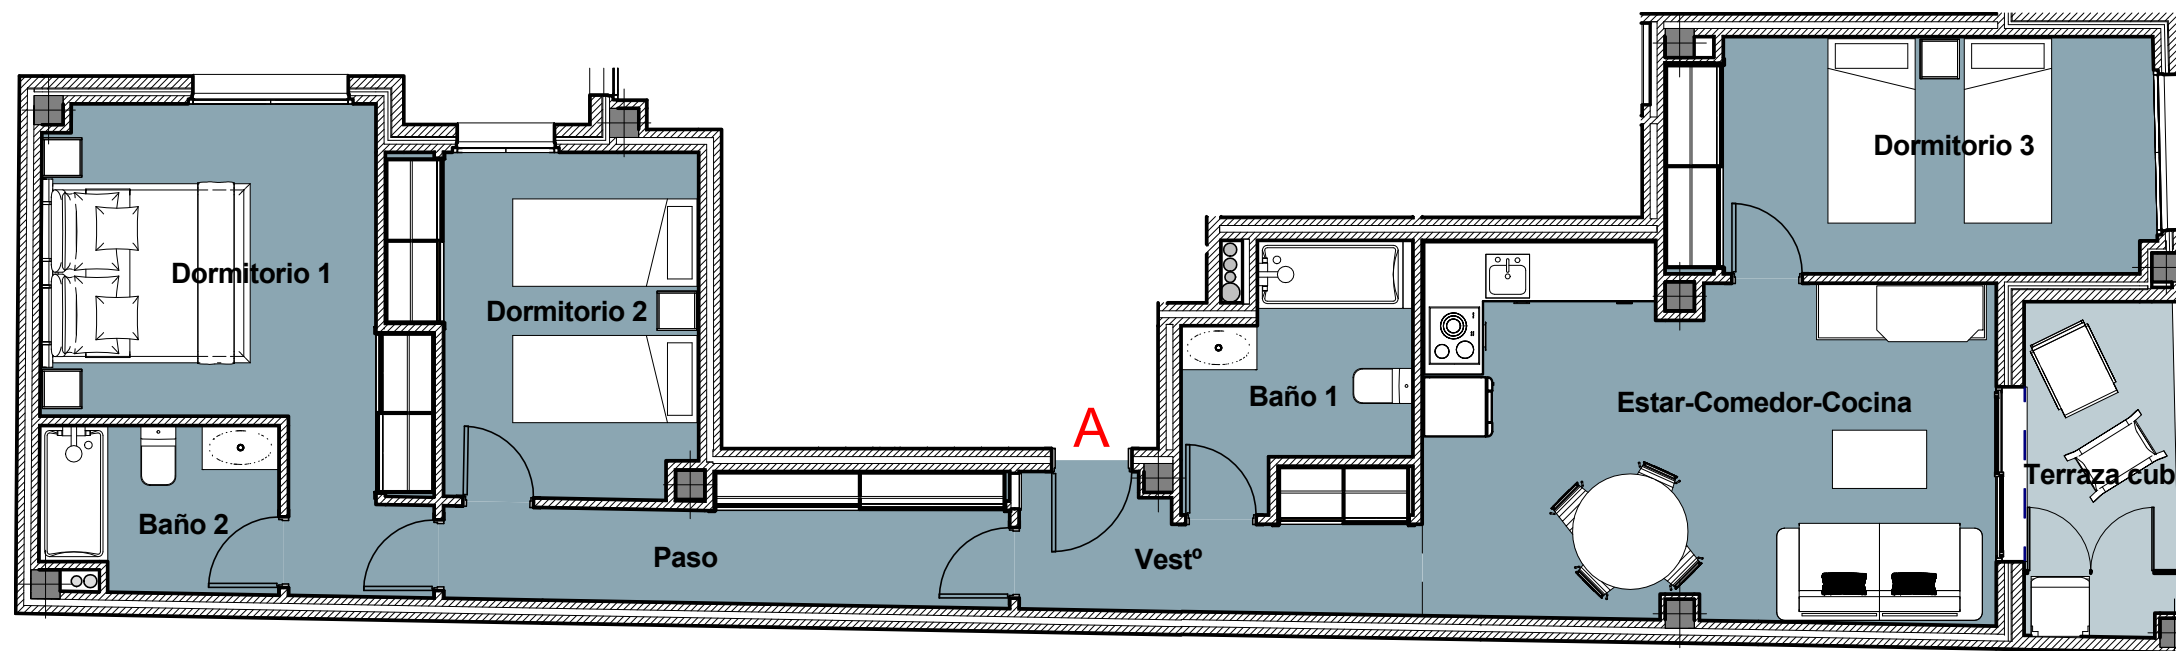

SUPERFICIES ÚTILES (VIV. TIPO A)	
Baño 1	5.17 m <sup>2</sup>
Baño 2	4.04 m <sup>2</sup>
Dormitorio 1	14.28 m <sup>2</sup>
Dormitorio 2	10.29 m <sup>2</sup>
Dormitorio 3	12.12 m <sup>2</sup>
Estar-Comedor-Cocina	21.34 m <sup>2</sup>
Paso	6.86 m <sup>2</sup>
Vestº	4.52 m <sup>2</sup>
<b>Total sup. útiles</b>	<b>78.62 m<sup>2</sup></b>

SUPERFICIES CONSTRUIDAS (VIV. A)	
Sup. construida interior (Viv. A)	99.30 m <sup>2</sup>
Sup. construida terraza cubierta (Viv. A)	6.19 m <sup>2</sup>
<b>Total sup. construida privada</b>	<b>105.49 m<sup>2</sup></b>

Plano orientativo sujeto a modificaciones en proyecto. No constituye un documento contractual. Será sustituido por otro en el momento de la firma de la compra-venta. La distribución de los muebles de cocina como el resto de la decoración es meramente orientativa.

COM.01