

# FINESTRAT HILLS

## VIVIENDA 7



DEVELOPMENT FINESTRAT S.L.

Av. Hércules 87,  
Torrevieja 03142 (Alicante)  
Tel. +34 965 71 32 01  
www.alegria-construcciones.com  
info@alegria-construcciones.com

PLANTA BAJA / GROUND FLOOR

SUP. PARCELA REGISTRO: 470,25 m<sup>2</sup>

SUP. PARCELA REAL: 535,30 m<sup>2</sup>

SUP. CONSTRUIDA: 91,48 m<sup>2</sup>

SUP. TERRAZA: 110,40 m<sup>2</sup>


Nº DORMITORIOS: 3

SUP. COMPUTABLE: 85,54 m<sup>2</sup>

SUP. SOLARIUM: 86,01 m<sup>2</sup>


Nº BAÑOS: 2

Plano orientativo sujeto a modificaciones en proyecto. No constituye un documento contractual. Será sustituido por otro en el momento de la firma de la compra-venta. La distribución de los muebles de cocina como el resto de la decoración es meramente orientativa.

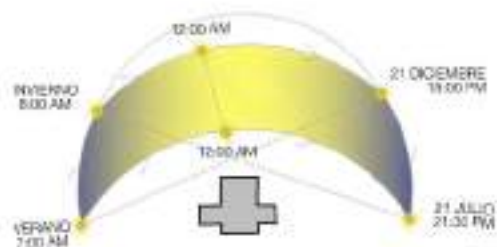

# FINESTRAT HILLS

## VIVIENDA 7

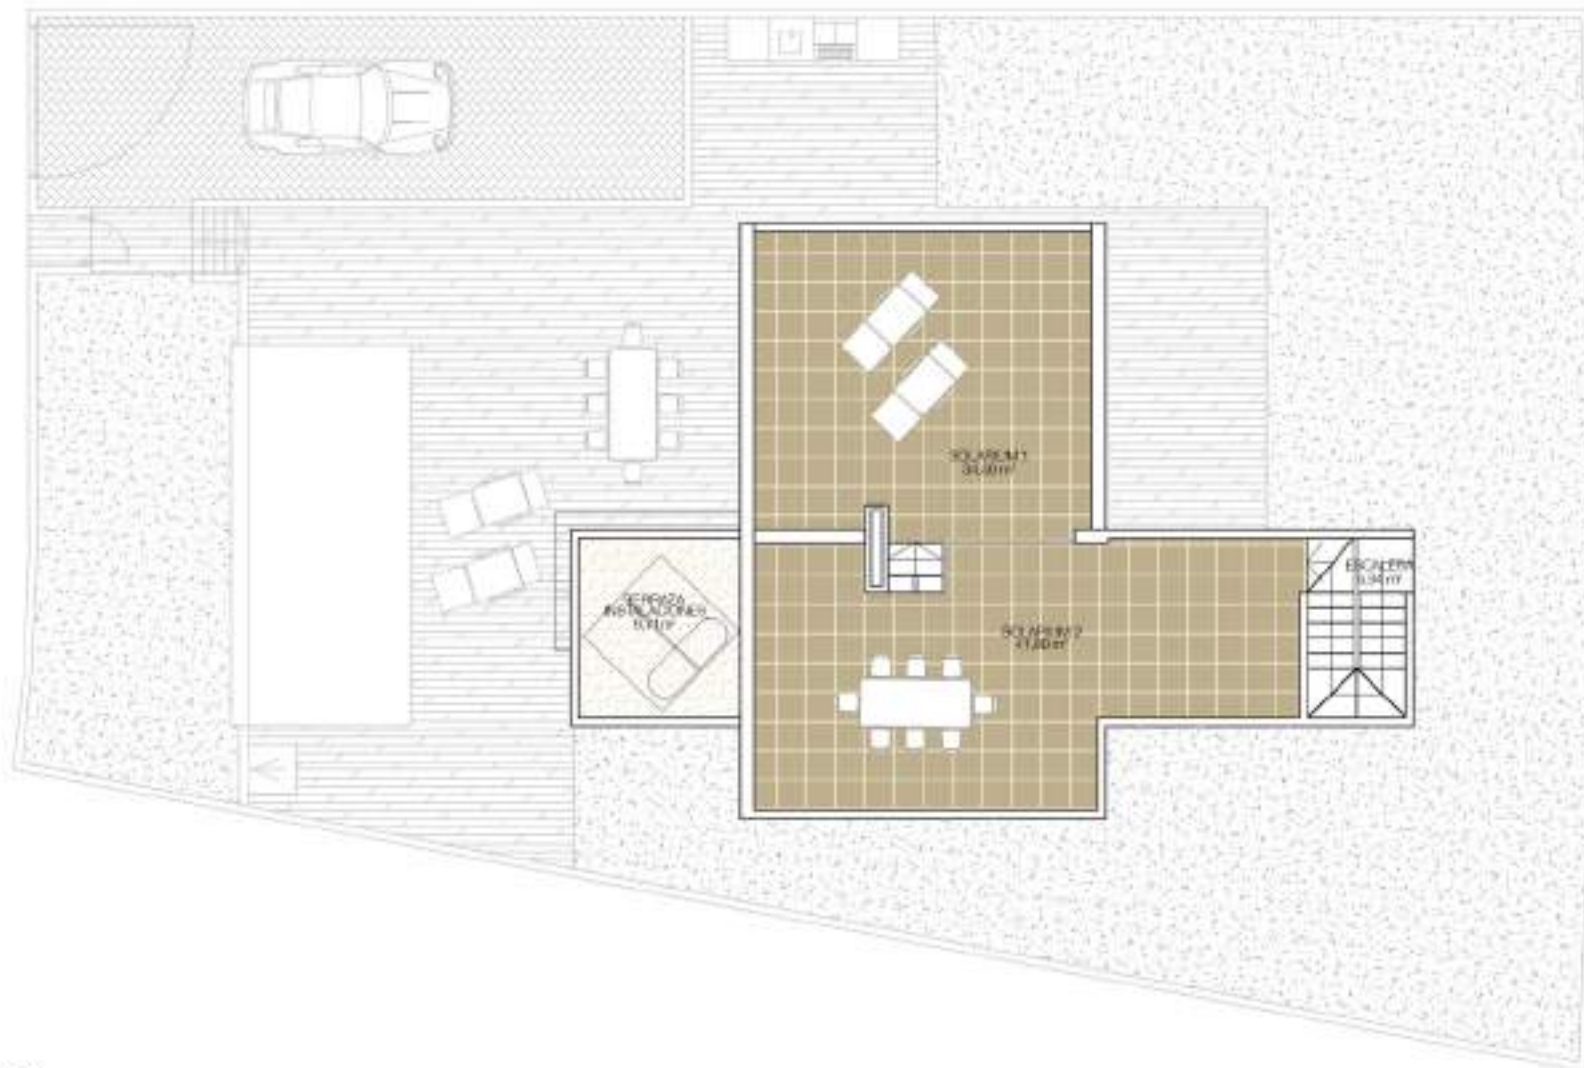

DEVELOPMENT FINESTRAT S.L.

Av. Tabaceras 87,  
Torrevieja 03182 (Alicante)  
Tel. +34 965 71 32 01  
www.alegria-construcciones.com  
info@alegria-construcciones.com

**SOLARIUM**

SUP. CONSTRUIDA: 86,01 m<sup>2</sup>

Plano orientativo sujeto a modificaciones en proyecto. No constituye un documento contractual. Será sustituido por otro en el momento de la firma de la compra-venta. La distribución de los muebles de cocina como el resto de la decoración es meramente orientativa.