


FINESTRAT HILLS

VIVIENDA 9

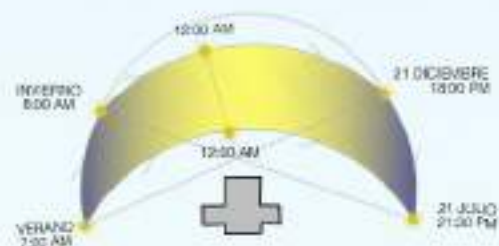

DEVELOPMENT FINESTRAT S.L.

Av. Hércules ST,
Torrevieja 03142 (Alicante)
Tel. +34 965 71 32 01
www.alegria-construcciones.com
info@alegria-construcciones.com

PLANTA BAJA / GROUND FLOOR

SUP. PARCELA REGISTRO: 470,12 m²

SUP. PARCELA REAL: 535,15 m²

SUP. CONSTRUIDA: 91,48 m²

SUP. COMPUTABLE: 85,54 m²


SUP. TERRAZA: 110,40 m²

SUP. SOLARIUM: 86,01 m²

Nº DORMITORIOS: 3


Nº BAÑOS: 2

Plano orientativo sujeto a modificaciones en proyecto. No constituye un documento contractual. Será sustituido por otro en el momento de la firma de la compra-venta. La distribución de los muebles de cocina como el resto de la decoración es meramente orientativa.

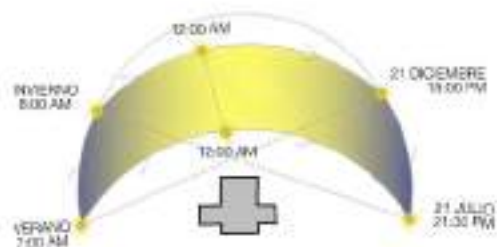

FINESTRAT HILLS

VIVIENDA 9

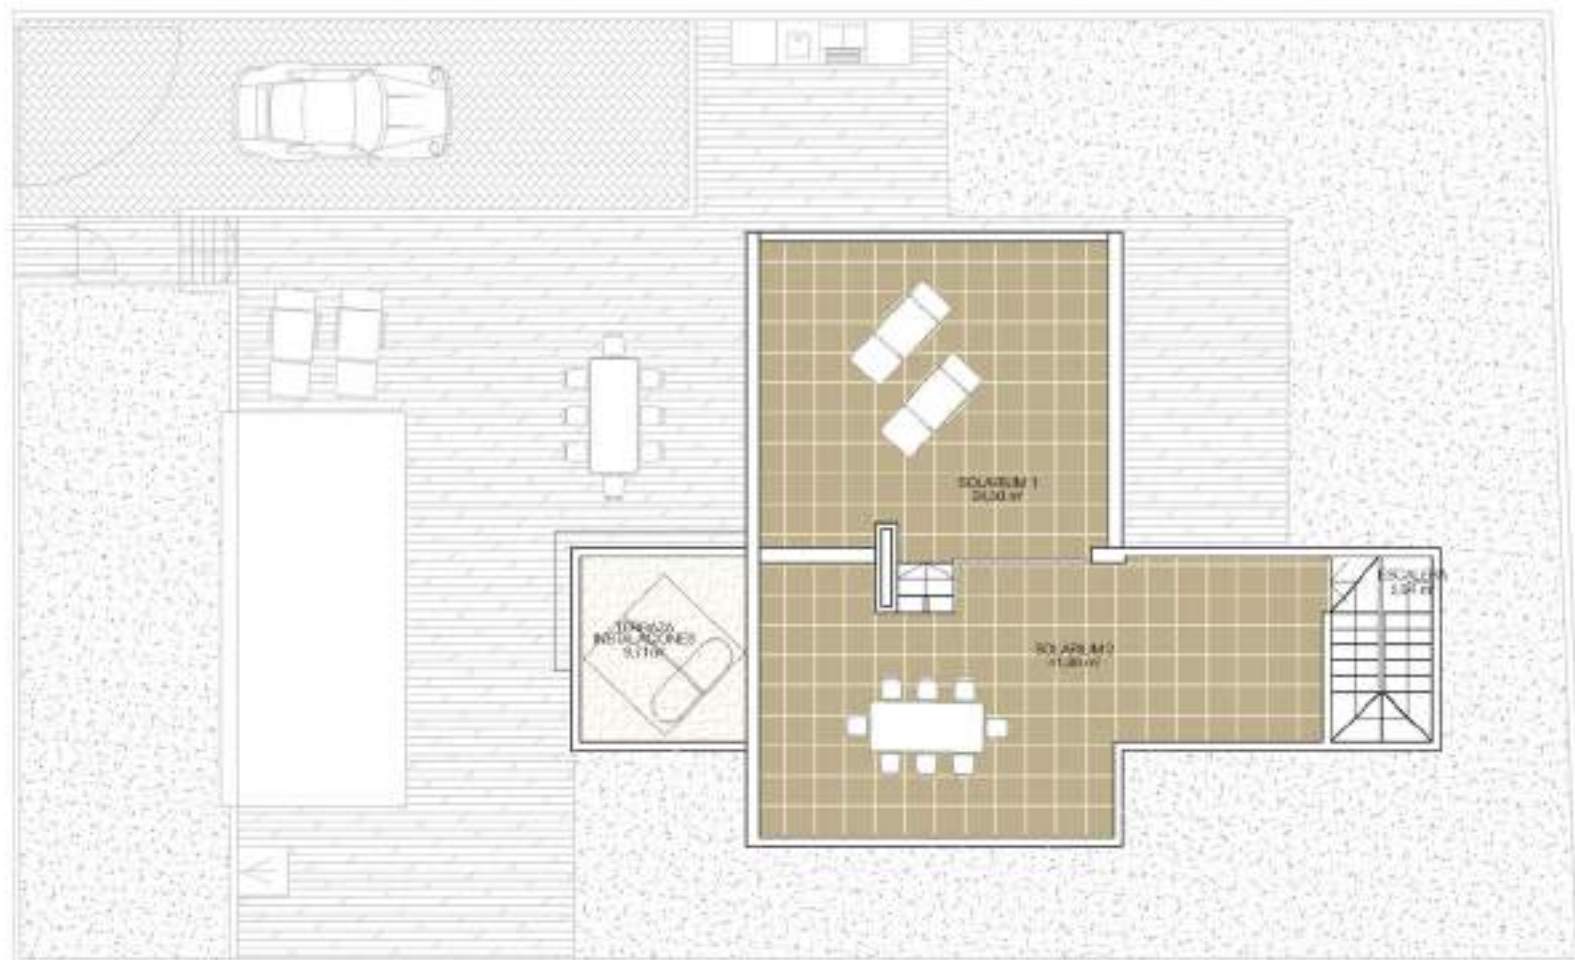

DEVELOPMENT FINESTRAT S.L.

Av. Tabernas 87,
 Torreveja 03182 (Alicante)
 Tel. +34 965 71 32 01
 www.alegria-construcciones.com
 info@alegria-construcciones.com

SOLARIUM
 SUP. CONSTRUIDA: 86,01 m²

Plano orientativo sujeto a modificaciones en proyecto. No constituye un documento contractual. Será sustituido por otro en el momento de la firma de la compra-venta. La distribución de los muebles de cocina como el resto de la decoración es meramente orientativa.