


FINESTRAT HILLS

VIVIENDA 26

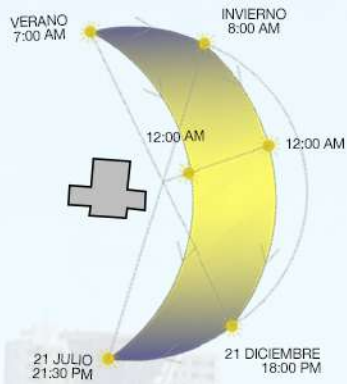

DEVELOPMENT FINESTRAT S.L.
 Av. Habaneras 87,
 Torrevieja 03182 (Alicante)
 Tel. +34 965 71 32 01
 www.alegria-construcciones.com
 info@alegria-construcciones.com

PLANTA BAJA / GROUND FLOOR
 SUP. CONST: 78,68 m²



SUP. PARCELA REGISTRO: 413,16 m² SUP. CONST: 205,24 m²
 SUP. PARCELA REAL: 470,31 m² SUP. TERRAZA: 140,01 m²

Nº DORMITORIOS: 4
 Nº BAÑOS: 4

Plano orientativo sujeto a modificaciones en proyecto. No constituye un documento contractual. Será sustituido por otro en el momento de la firma de la compra-venta. La distribución de los muebles de cocina como el resto de la decoración es meramente orientativa.

FINESTRAT HILLS

VIVIENDA 26

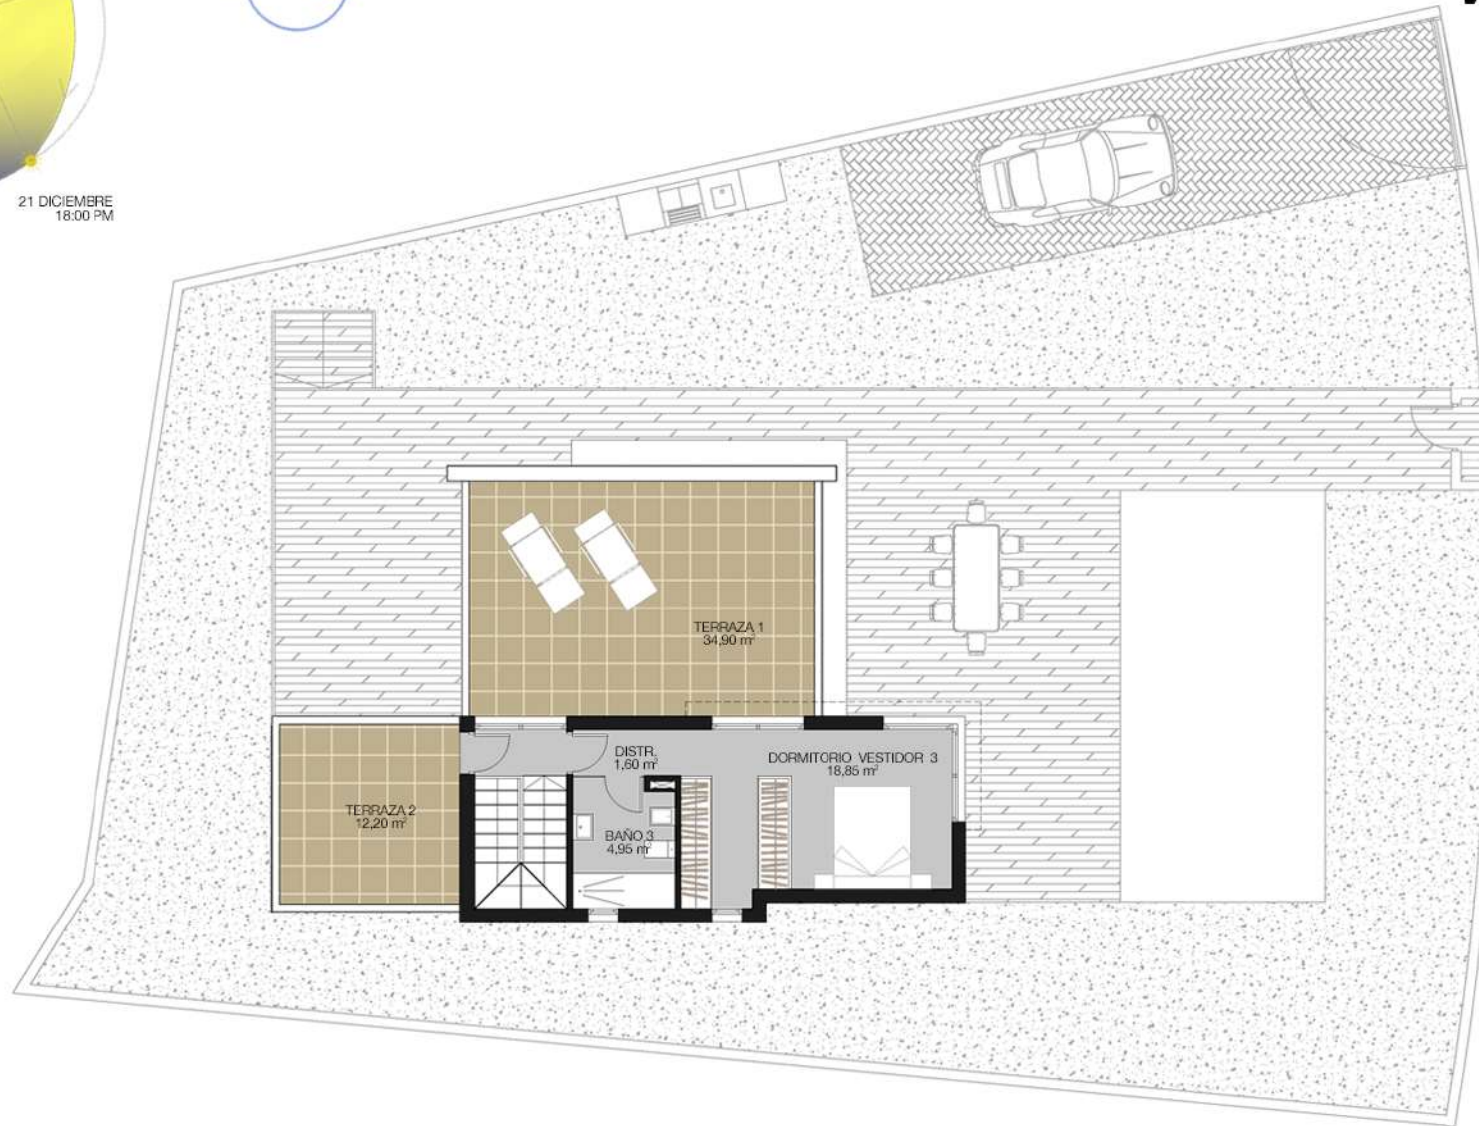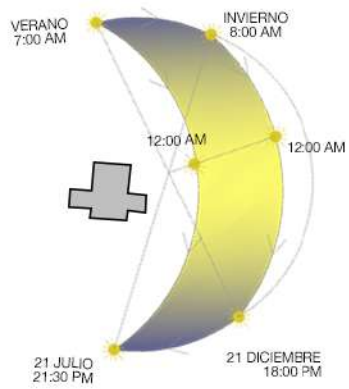

DEVELOPMENT FINESTRAT S.L.

Av. Habaneras 87,
Torrevieja 03182 (Alicante)
Tel. +34 965 71 32 01
www.alegria-construcciones.com
info@alegria-construcciones.com



PLANTA ALTA/ HIGHT FLOOR

SUP. CONSTRUIDA: 31,67 m²

Plano orientativo sujeto a modificaciones en proyecto. No constituye un documento contractual. Será sustituido por otro en el momento de la firma de la compra-venta. La distribución de los muebles de cocina como el resto de la decoración es meramente orientativa.

FINESTRAT HILLS

VIVIENDA 26

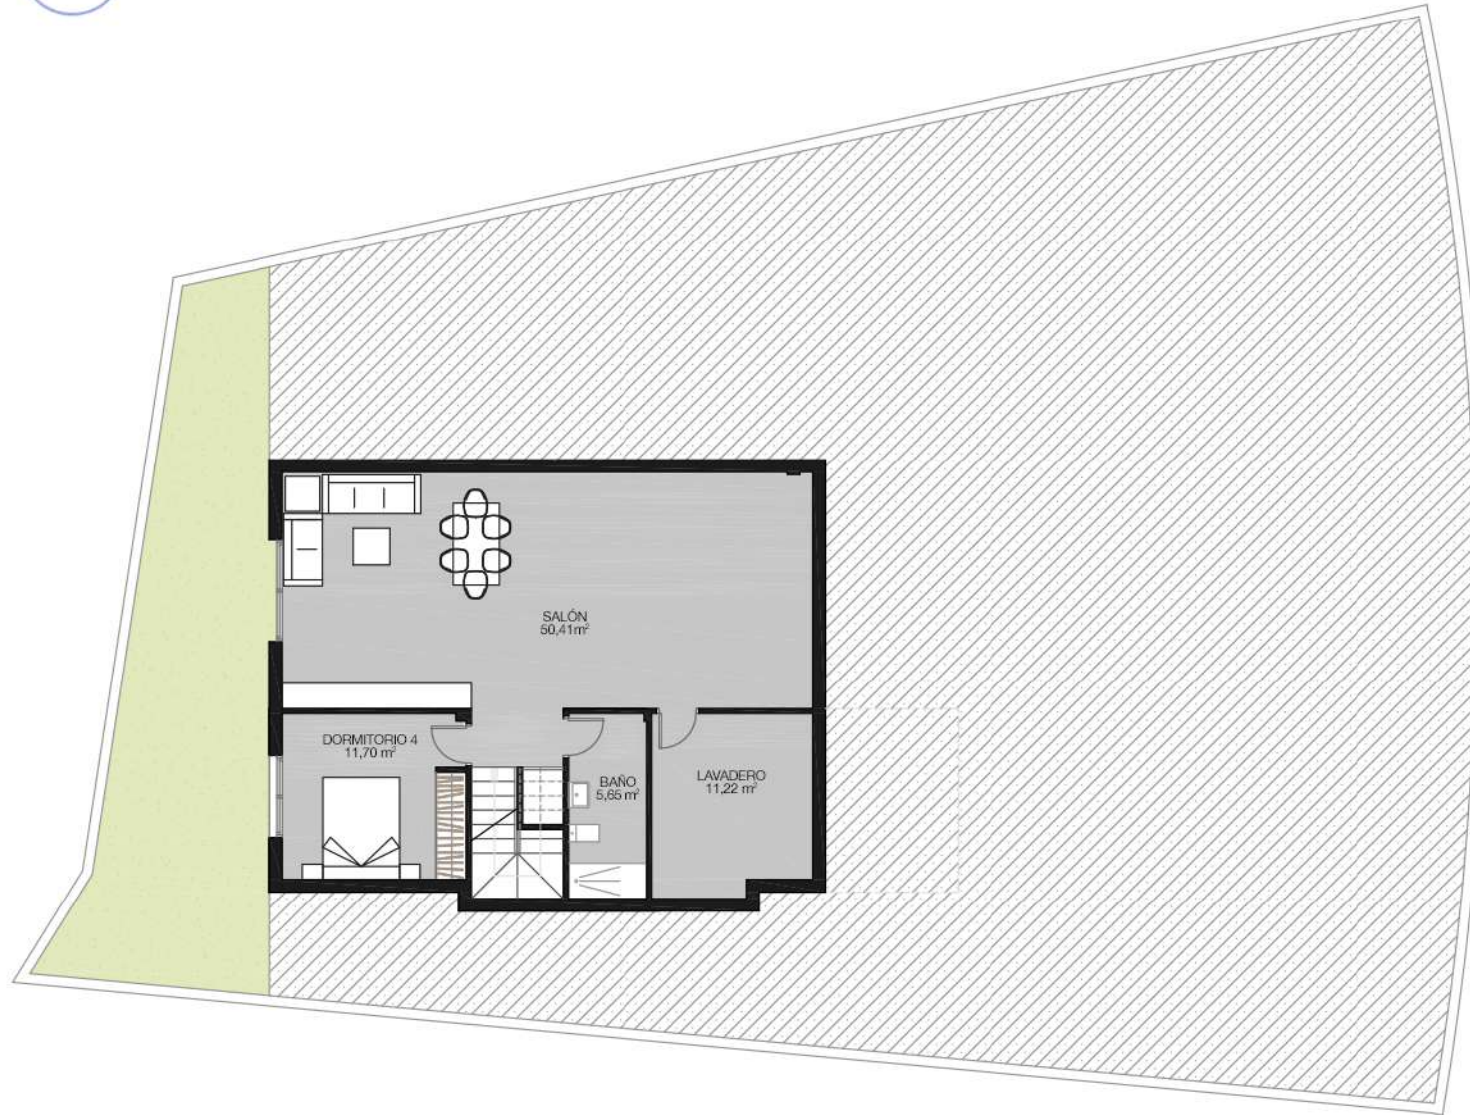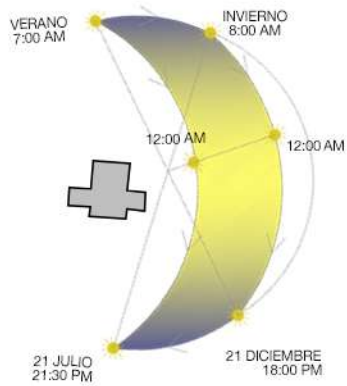

PLANTA SOTANO/ BASEMENT

SUP. CONSTRUIDA: 94,89m²