
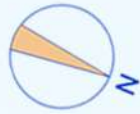


FINESTRAT HILLS

VIVIENDA 5

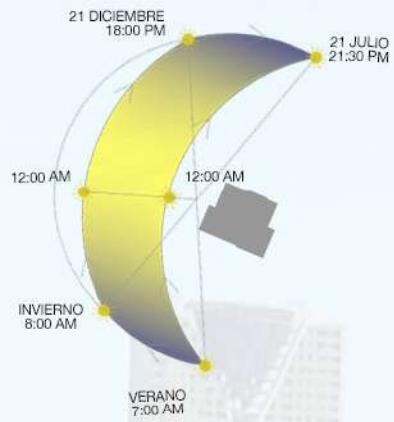

DEVELOPMENT FINESTRAT S.L.
 Av. Habaneras 87,
 Torrevieja 03182 (Alicante)
 Tel. +34 965 71 32 01
www.alegria-construcciones.com
info@alegria-construcciones.com

PLANTA BAJA / GROUND FLOOR
 SUP. CONST: 78,68 m²

SUP. PARCELA REGISTRO: 666,07 m²
 SUP. PARCELA REAL: 758,20 m²




SUP. CONST: 205,24 m²
 SUP. TERRAZA: 158,10 m²

Nº DORMITORIOS: 4
 Nº BAÑOS: 4

Plano orientativo sujeto a modificaciones en proyecto. No constituye un documento contractual. Será sustituido por otro en el momento de la firma de la compra-venta. La distribución de los muebles de cocina como el resto de la decoración es meramente orientativa.

FINESTRAT HILLS

VIVIENDA 5

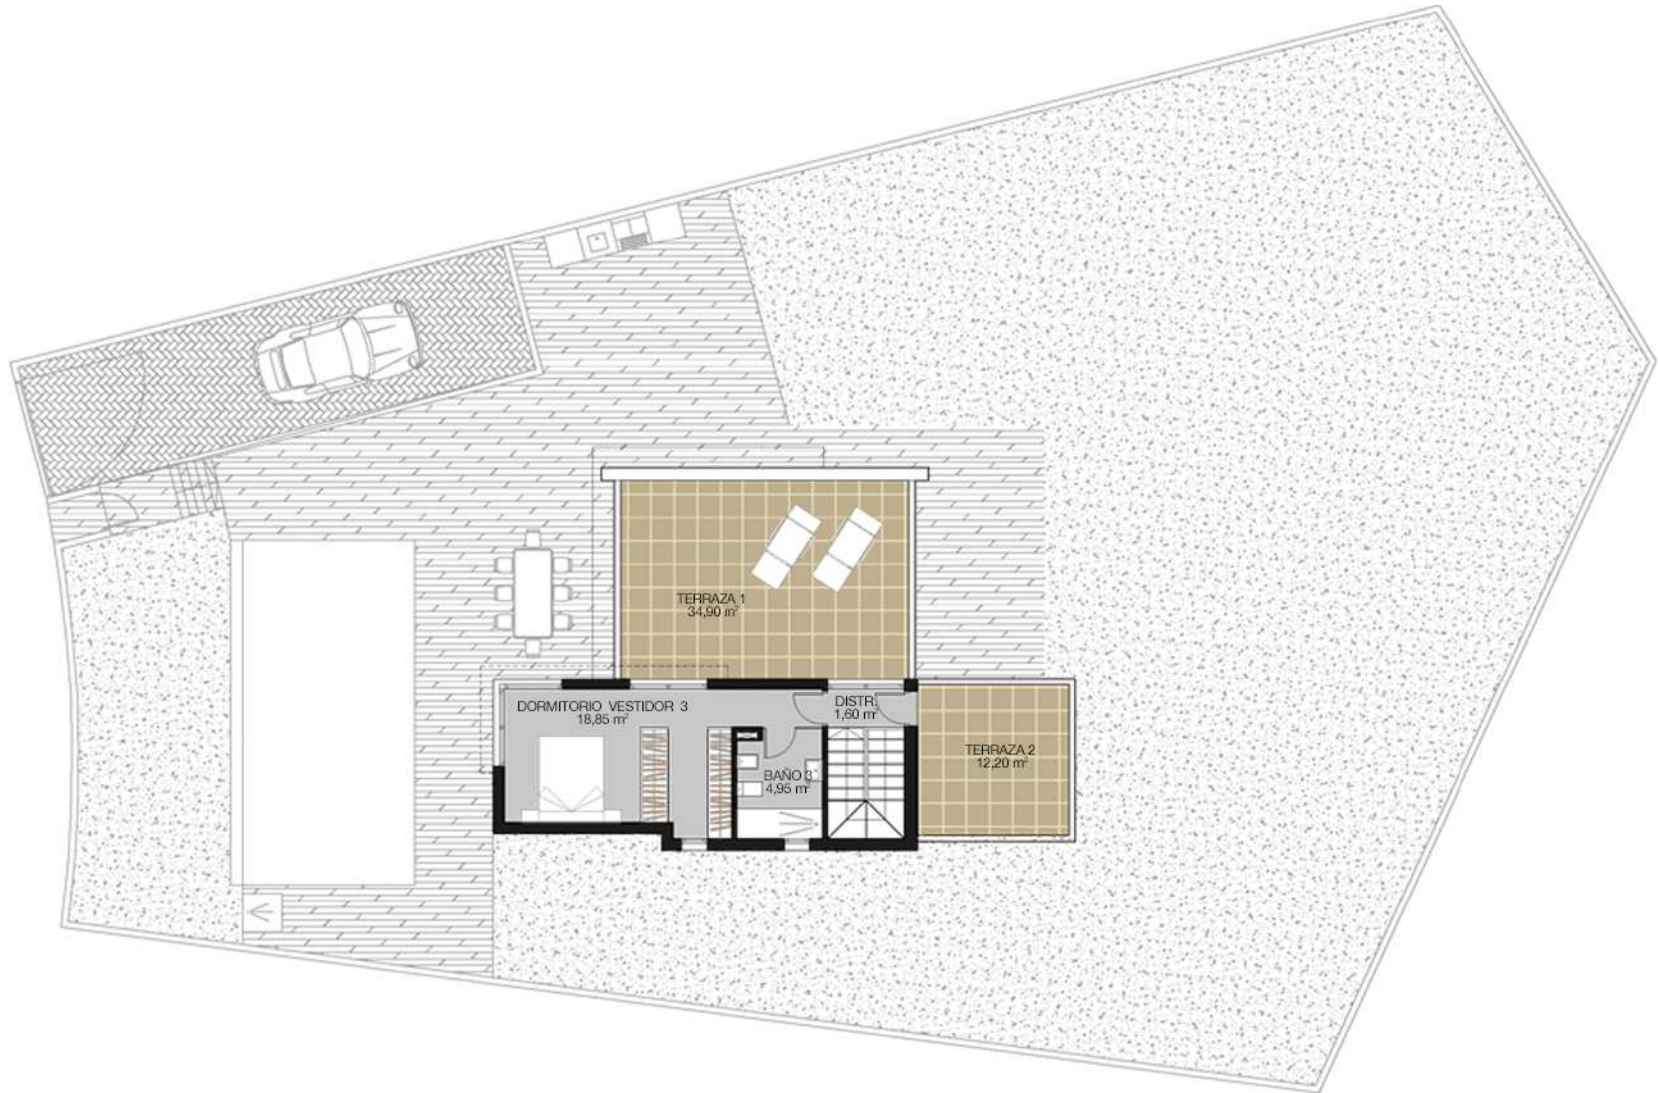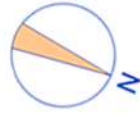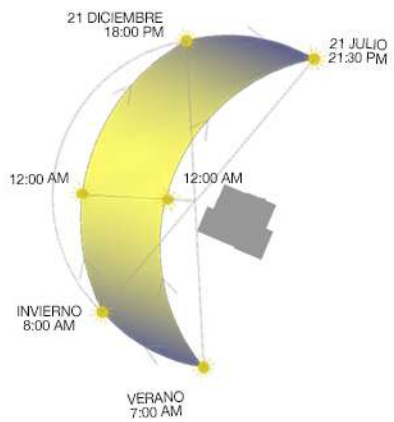

DEVELOPMENT FINESTRAT S.L.

Av. Habaneras 87,
Torrevieja 03182 (Alicante)
Tel. +34 965 71 32 01
www.alegria-construcciones.com
info@alegria-construcciones.com




PLANTA ALTA/ HIGHT FLOOR

SUP. CONSTRUIDA: 31,67 m²

Plano orientativo sujeto a modificaciones en proyecto. No constituye un documento contractual. Será sustituido por otro en el momento de la firma de la compra-venta. La distribución de los muebles de cocina como el resto de la decoración es meramente orientativa.

FINESTRAT HILLS

VIVIENDA 5

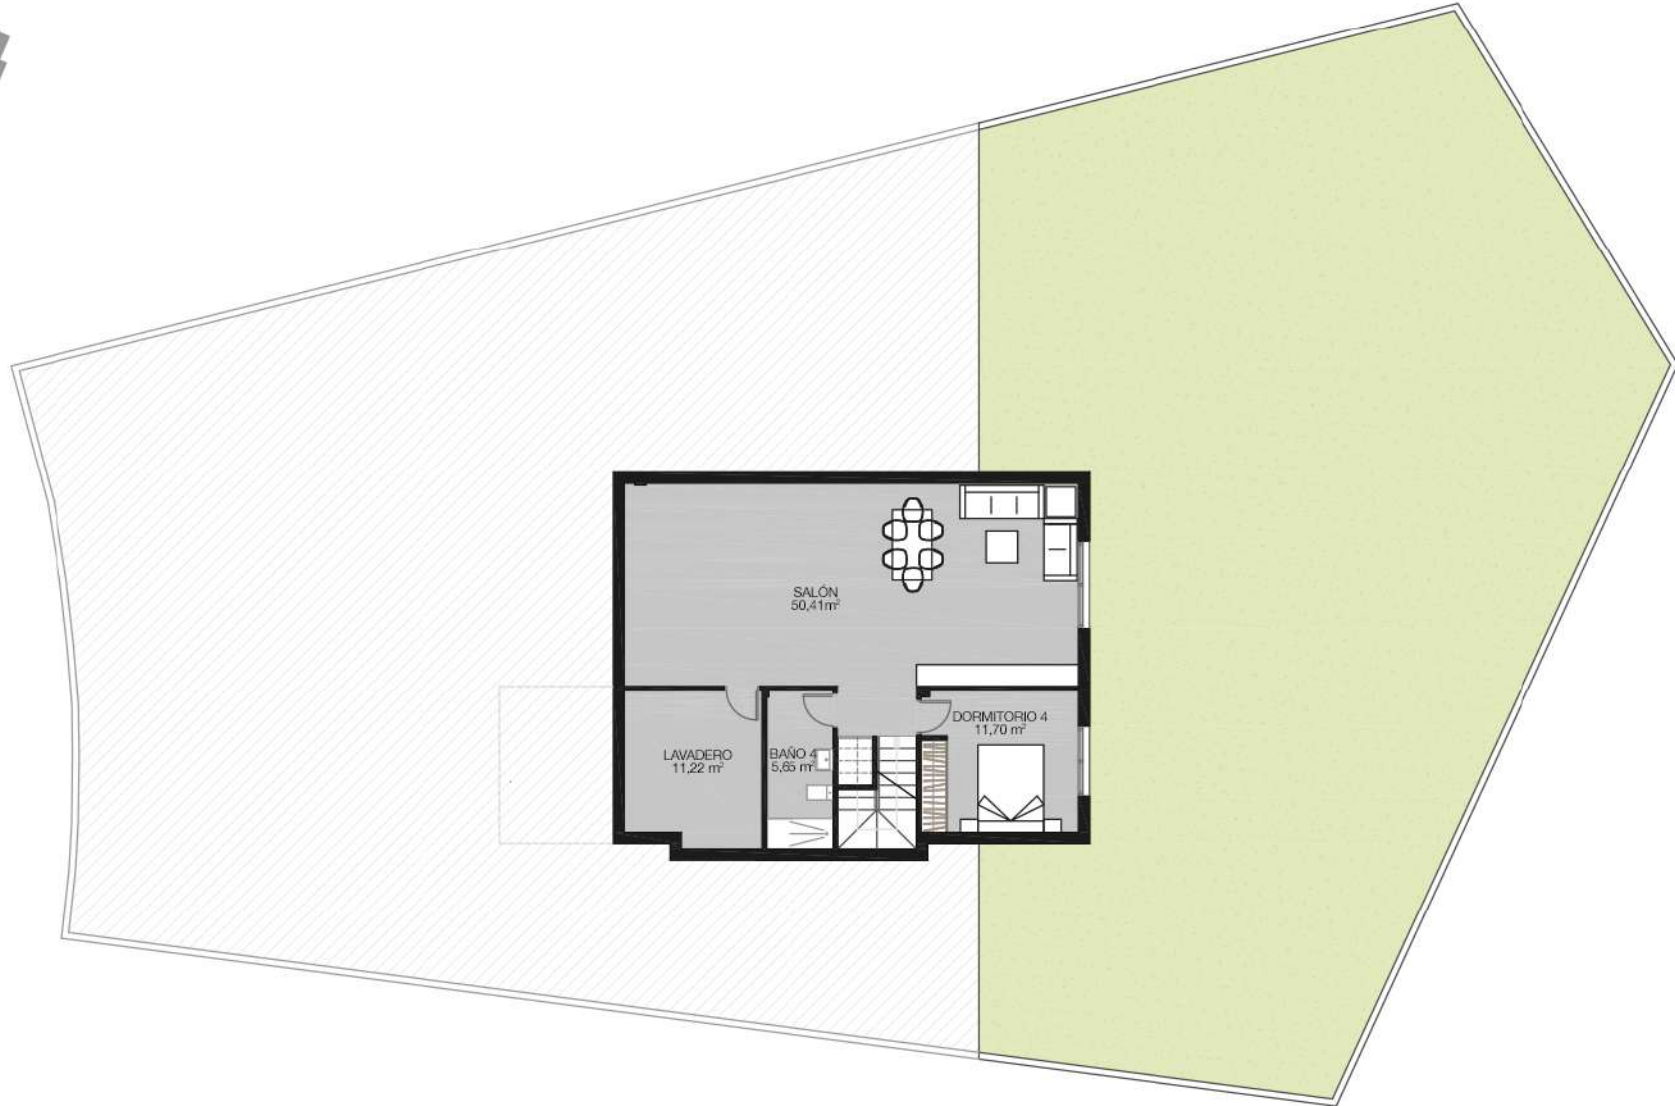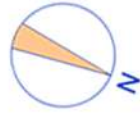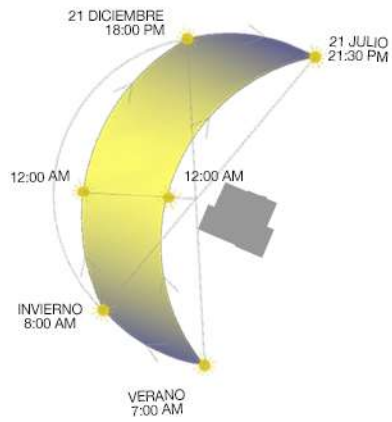

PLANTA SOTANO/ BASEMENT

SUP. CONSTRUIDA: 94,89 m²