
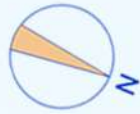


FINESTRAT HILLS

VIVIENDA 6

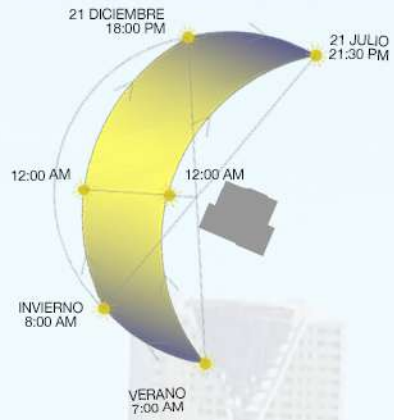

DEVELOPMENT FINESTRAT S.L.
Av. Habaneras 87,
Torrevieja 03182 (Alicante)
Tel. +34 965 71 32 01
www.alegria-construcciones.com
info@alegria-construcciones.com

PLANTA BAJA / GROUND FLOOR
SUP. CONST: 78,68 m²

SUP. PARCELA REGISTRO: 521,04 m²
SUP. PARCELA REAL: 593,11 m²




SUP. CONST: 205,24 m²
SUP. TERRAZA: 172,10 m²

Nº DORMITORIOS: 4
Nº BAÑOS: 4

Plano orientativo sujeto a modificaciones en proyecto. No constituye un documento contractual. Será sustituido por otro en el momento de la firma de la compra-venta. La distribución de los muebles de cocina como el resto de la decoración es meramente orientativa.

FINESTRAT HILLS

VIVIENDA 6

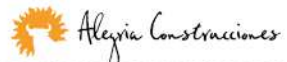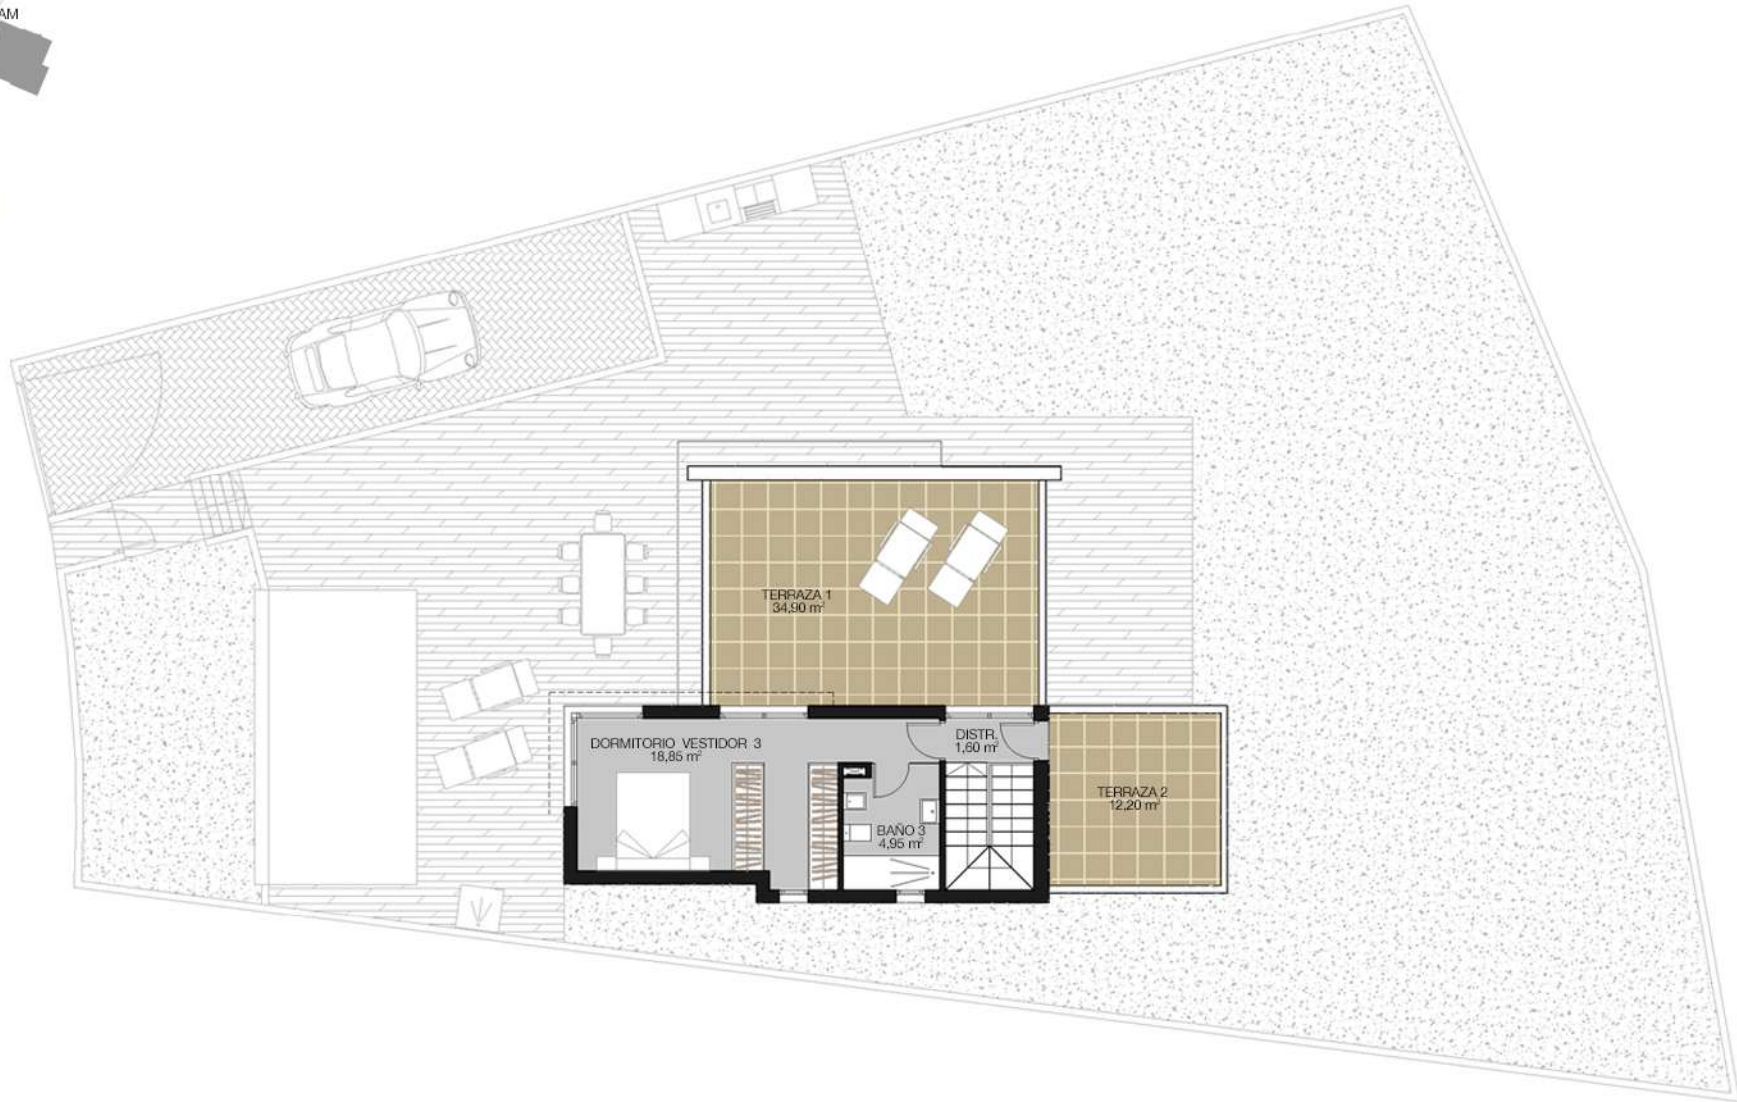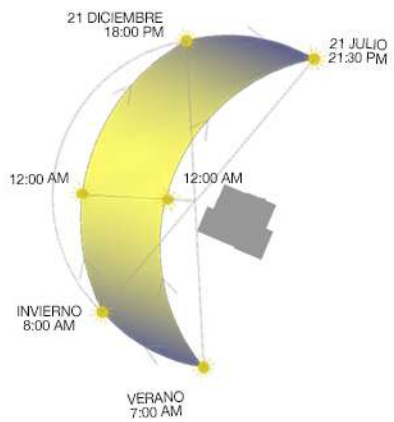

DEVELOPMENT FINESTRAT S.L.

Av. Habaneras 87,
Torrevieja 03182 (Alicante)
Tel. +34 965 71 32 01
www.alegria-construcciones.com
info@alegria-construcciones.com




PLANTA ALTA/ HIGHT FLOOR

SUP. CONSTRUIDA: 31,67 m²

Plano orientativo sujeto a modificaciones en proyecto. No constituye un documento contractual. Será sustituido por otro en el momento de la firma de la compra-venta. La distribución de los muebles de cocina como el resto de la decoración es meramente orientativa.

FINESTRAT HILLS

VIVIENDA 6

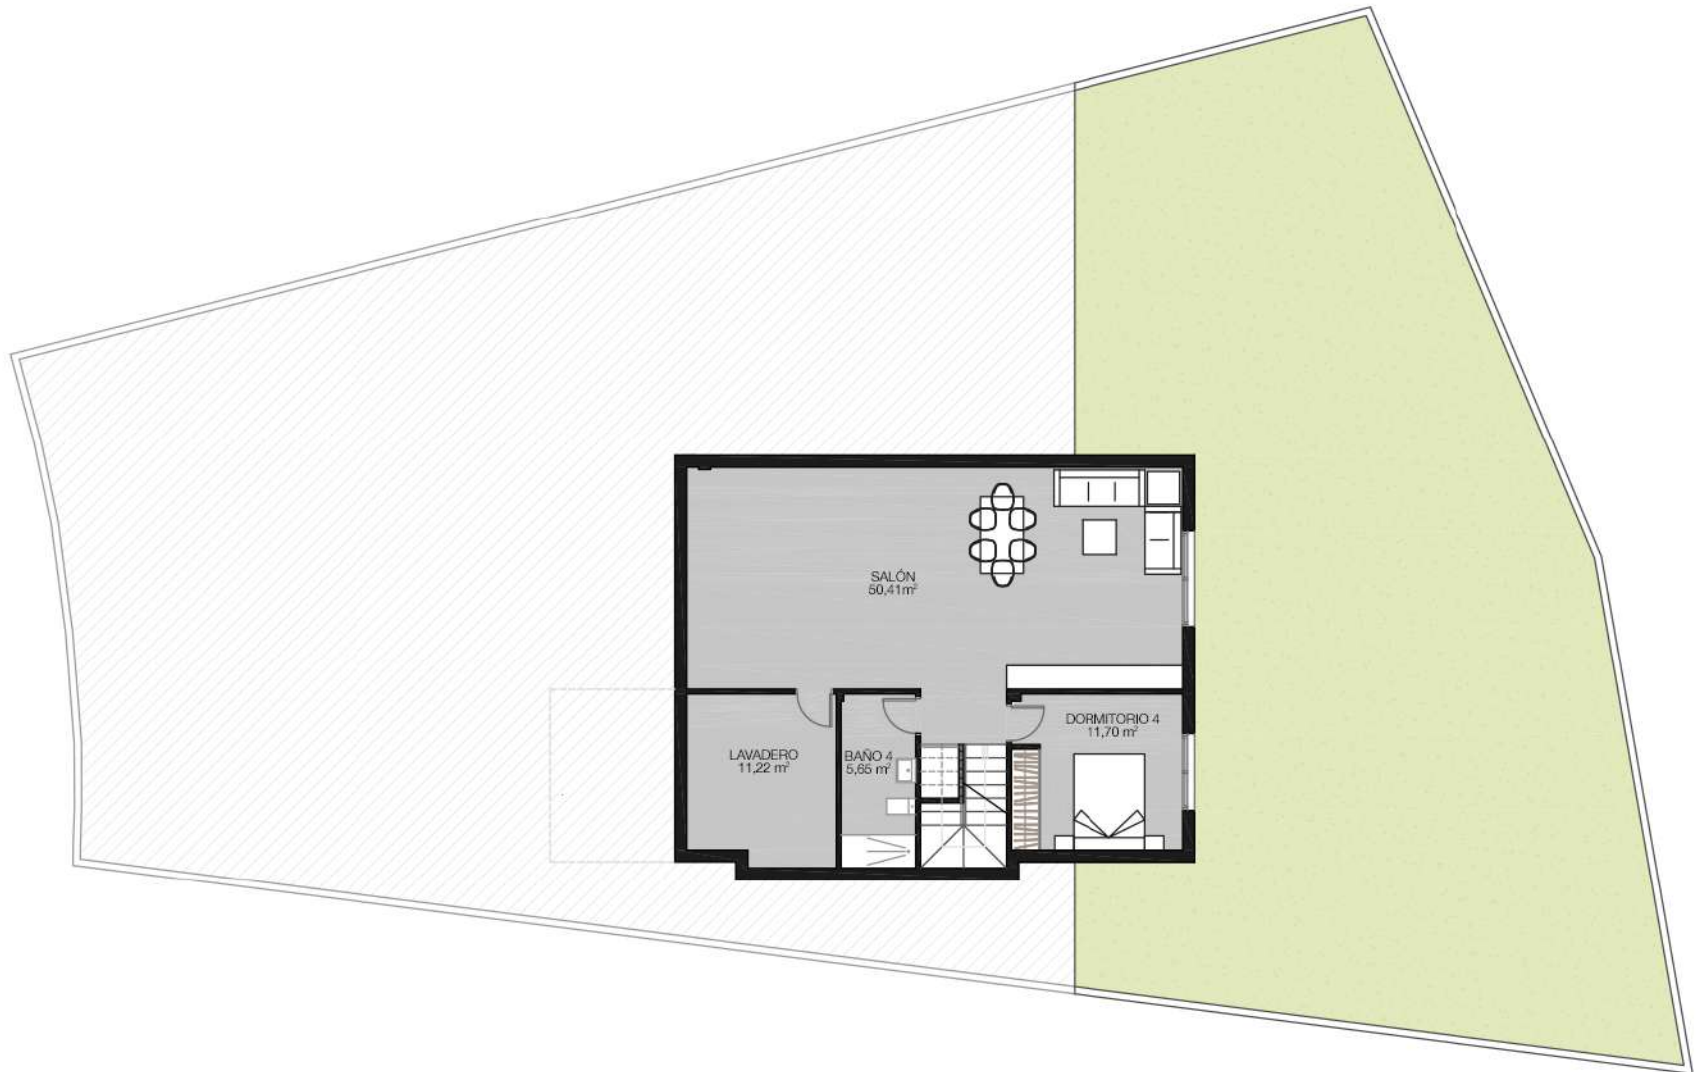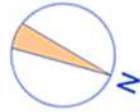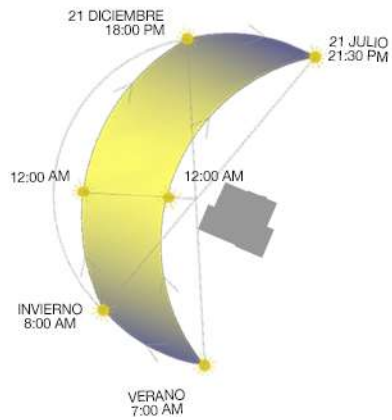

PLANTA SOTANO/ BASEMENT
SUP. CONSTRUIDA: 94,89m²



DEVELOPMENT FINESTRAT S.L.

Av. Habaneras 87,
Torrevieja 03182 (Alicante)
Tel. +34 965 71 32 01
www.alegria-construcciones.com
info@alegria-construcciones.com

Plano orientativo sujeto a modificaciones en proyecto. No constituye un documento contractual. Será sustituido por otro en el momento de la firma de la compra-venta. La distribución de los muebles de cocina como el resto de la decoración es meramente orientativa.