
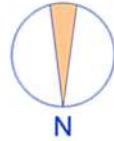


# FINESTRAT HILLS

## VIVIENDA 22

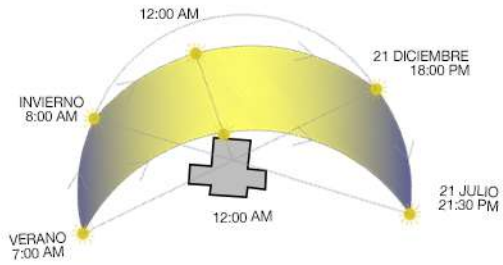

DEVELOPMENT FINESTRAT S.L.

Av. Habaneras 87,  
Torrevieja 03182 (Alicante)

Tel. +34 965 71 32 01  
www.alegria-construcciones.com  
info@alegria-construcciones.com

**PLANTA BAJA / GROUND FLOOR**  
SUP. CONST: 78,68 m<sup>2</sup>




SUP. PARCELA REGISTRO: 375,02 m<sup>2</sup>  
SUP. PARCELA REAL: 426,89 m<sup>2</sup>

SUP. CONST: 265.23m<sup>2</sup>  
SUP. TERRAZA: 179.61m<sup>2</sup>

Nº DORMITORIOS: 4  
Nº BAÑOS: 4

# FINESTRAT HILLS

## VIVIENDA 22

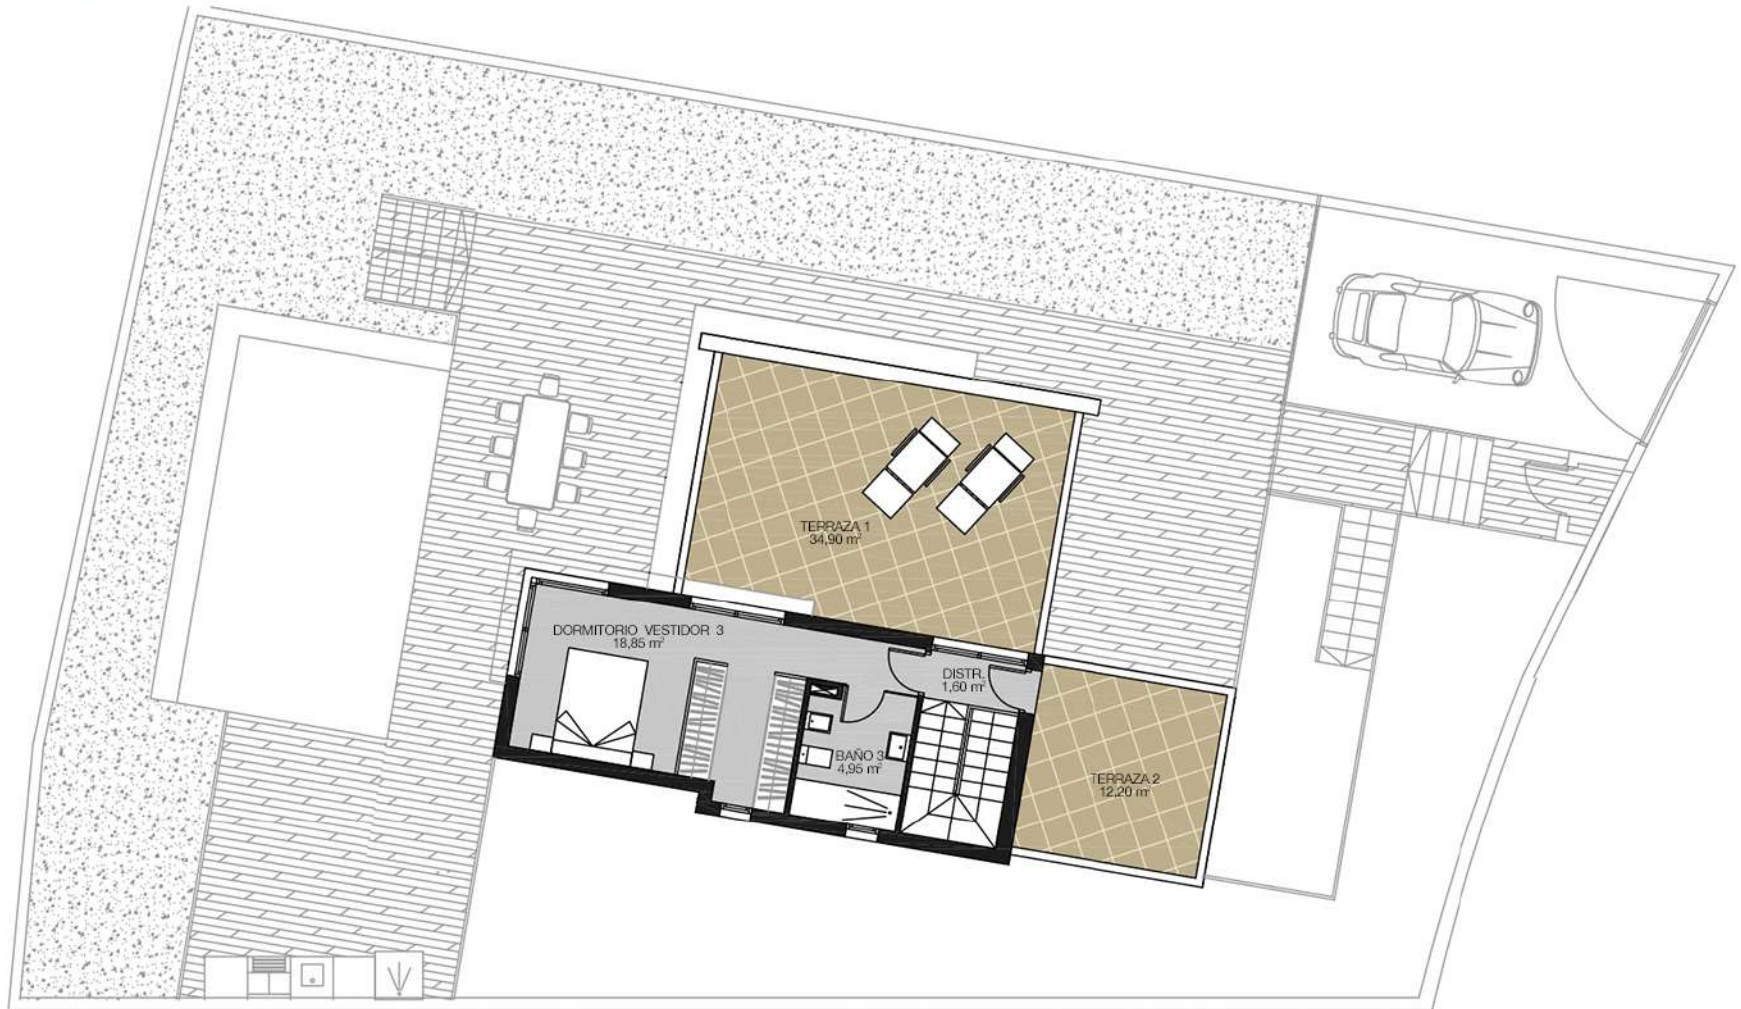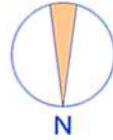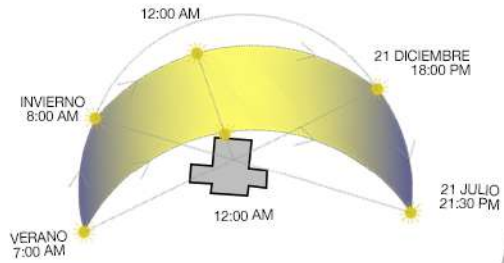

DEVELOPMENT FINESTRAT S.L.

Av. Habaneras 87,  
Torrevieja 03182 (Alicante)  
Tel. +34 965 71 32 01  
www.alegria-construcciones.com  
info@alegria-construcciones.com




PLANTA ALTA/ HIGHT FLOOR  
SUP. CONSTRUIDA: 31,67 m<sup>2</sup>

Plano orientativo sujeto a modificaciones en proyecto. No constituye un documento contractual. Será sustituido por otro en el momento de la firma de la compra-venta. La distribución de los muebles de cocina como el resto de la decoración es meramente orientativa.



# FINESTRAT HILLS

## VIVIENDA 22

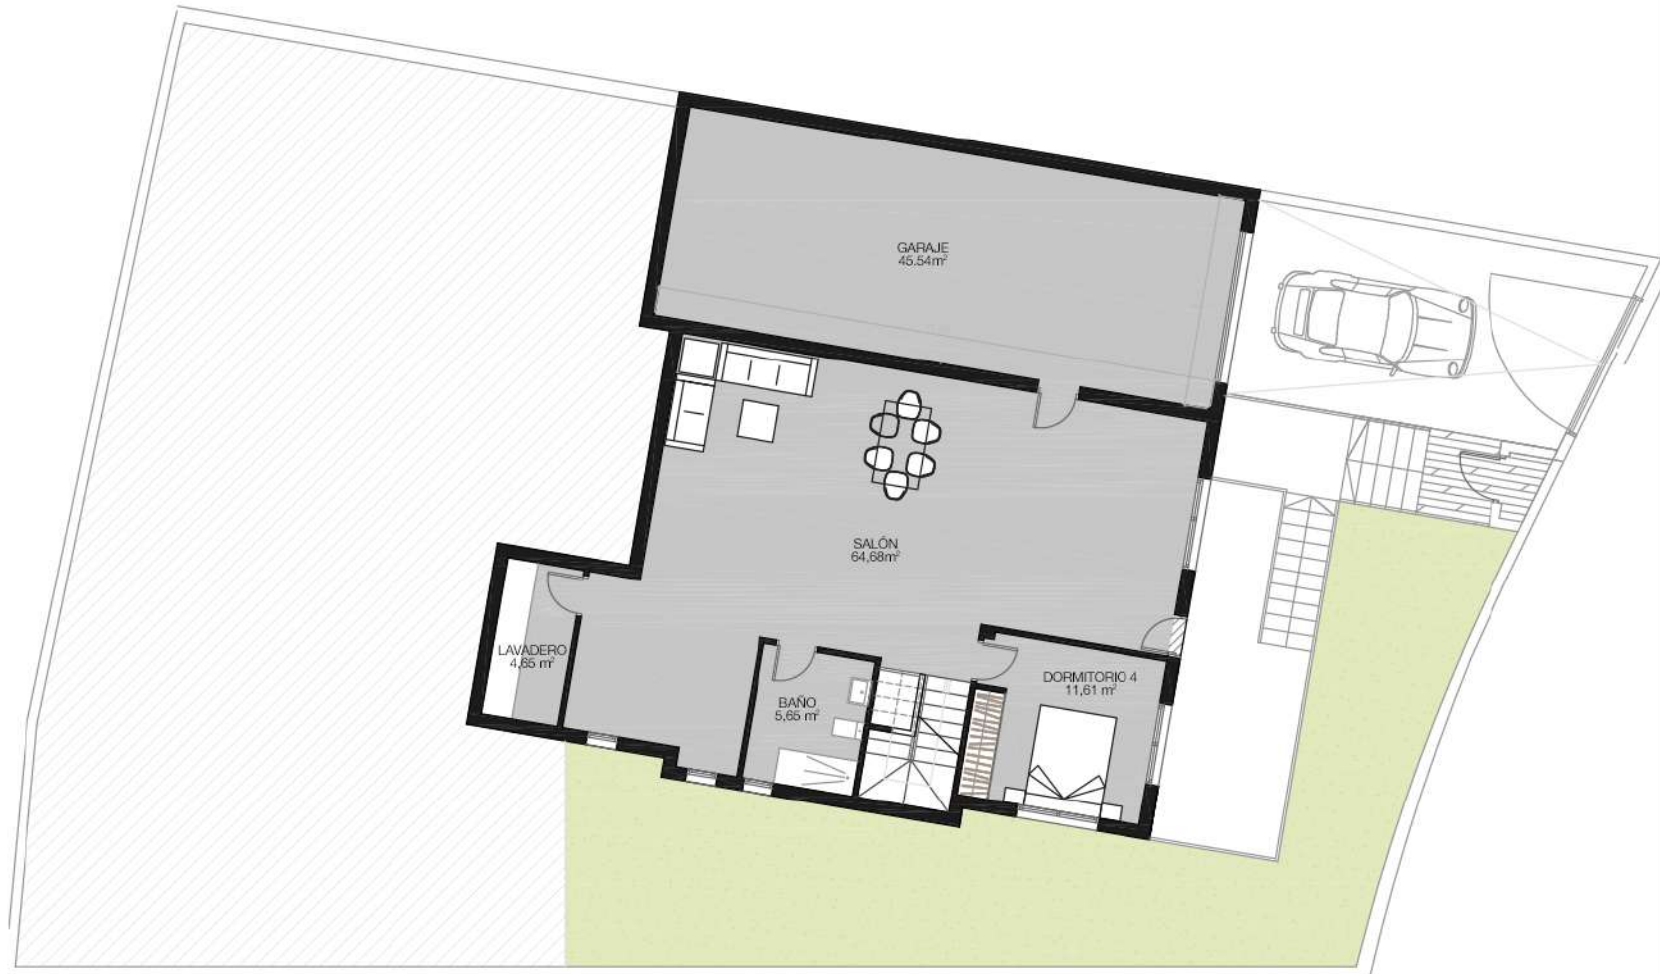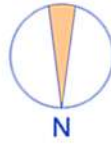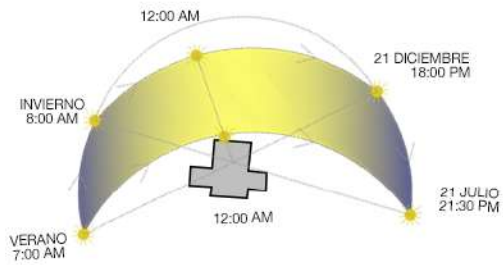

DEVELOPMENT FINESTRAT S.L.

Av. Habaneras 87,  
Torrevieja 03182 (Alicante)  
Tel. +34 965 71 32 01  
www.alegria-construcciones.com  
info@alegria-construcciones.com

PLANTA SOTANO/ BASEMENT

SUP. CONSTRUIDA: 154,88m<sup>2</sup>

Plano orientativo sujeto a modificaciones en proyecto. No constituye un documento contractual. Será sustituido por otro en el momento de la firma de la compra-venta. La distribución de los muebles de cocina como el resto de la decoración es meramente orientativa.