
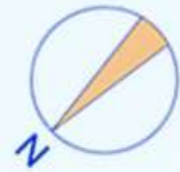


# FINESTRAT HILLS

## VIVIENDA 25

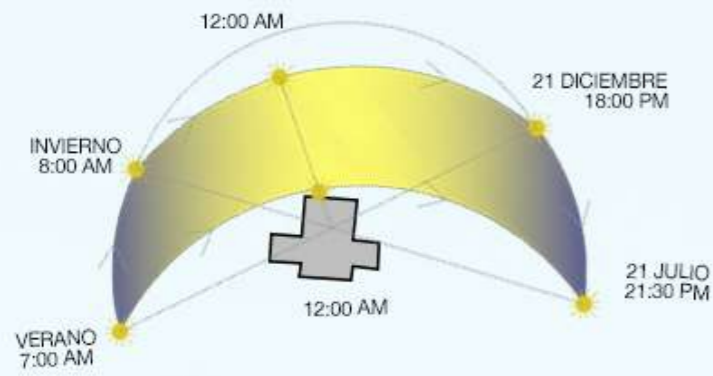

DEVELOPMENT FINESTRAT S.L.  
 Av. Habaneras 87,  
 Torreveja 03182 (Alicante)  
 Tel. +34 965 71 32 01  
[www.alegria-construcciones.com](http://www.alegria-construcciones.com)  
[info@alegria-construcciones.com](mailto:info@alegria-construcciones.com)



**PLANTA BAJA / GROUND FLOOR**  
 SUP. CONST: 78,68 m<sup>2</sup>

SUP. PARCELA REGISTRO: 456,22 m<sup>2</sup> SUP. CONST: 205,24 m<sup>2</sup> Nº DORMITORIOS: 4  
 SUP. PARCELA REAL: 519,33 m<sup>2</sup> SUP. TERRAZA: 137,80 m<sup>2</sup> Nº BAÑOS: 4

Plano orientativo sujeto a modificaciones en proyecto. No constituye un documento contractual. Será sustituido por otro en el momento de la firma de la compra-venta. La distribución de los muebles de cocina como el resto de la decoración es meramente orientativa

# FINESTRAT HILLS

## VIVIENDA 25

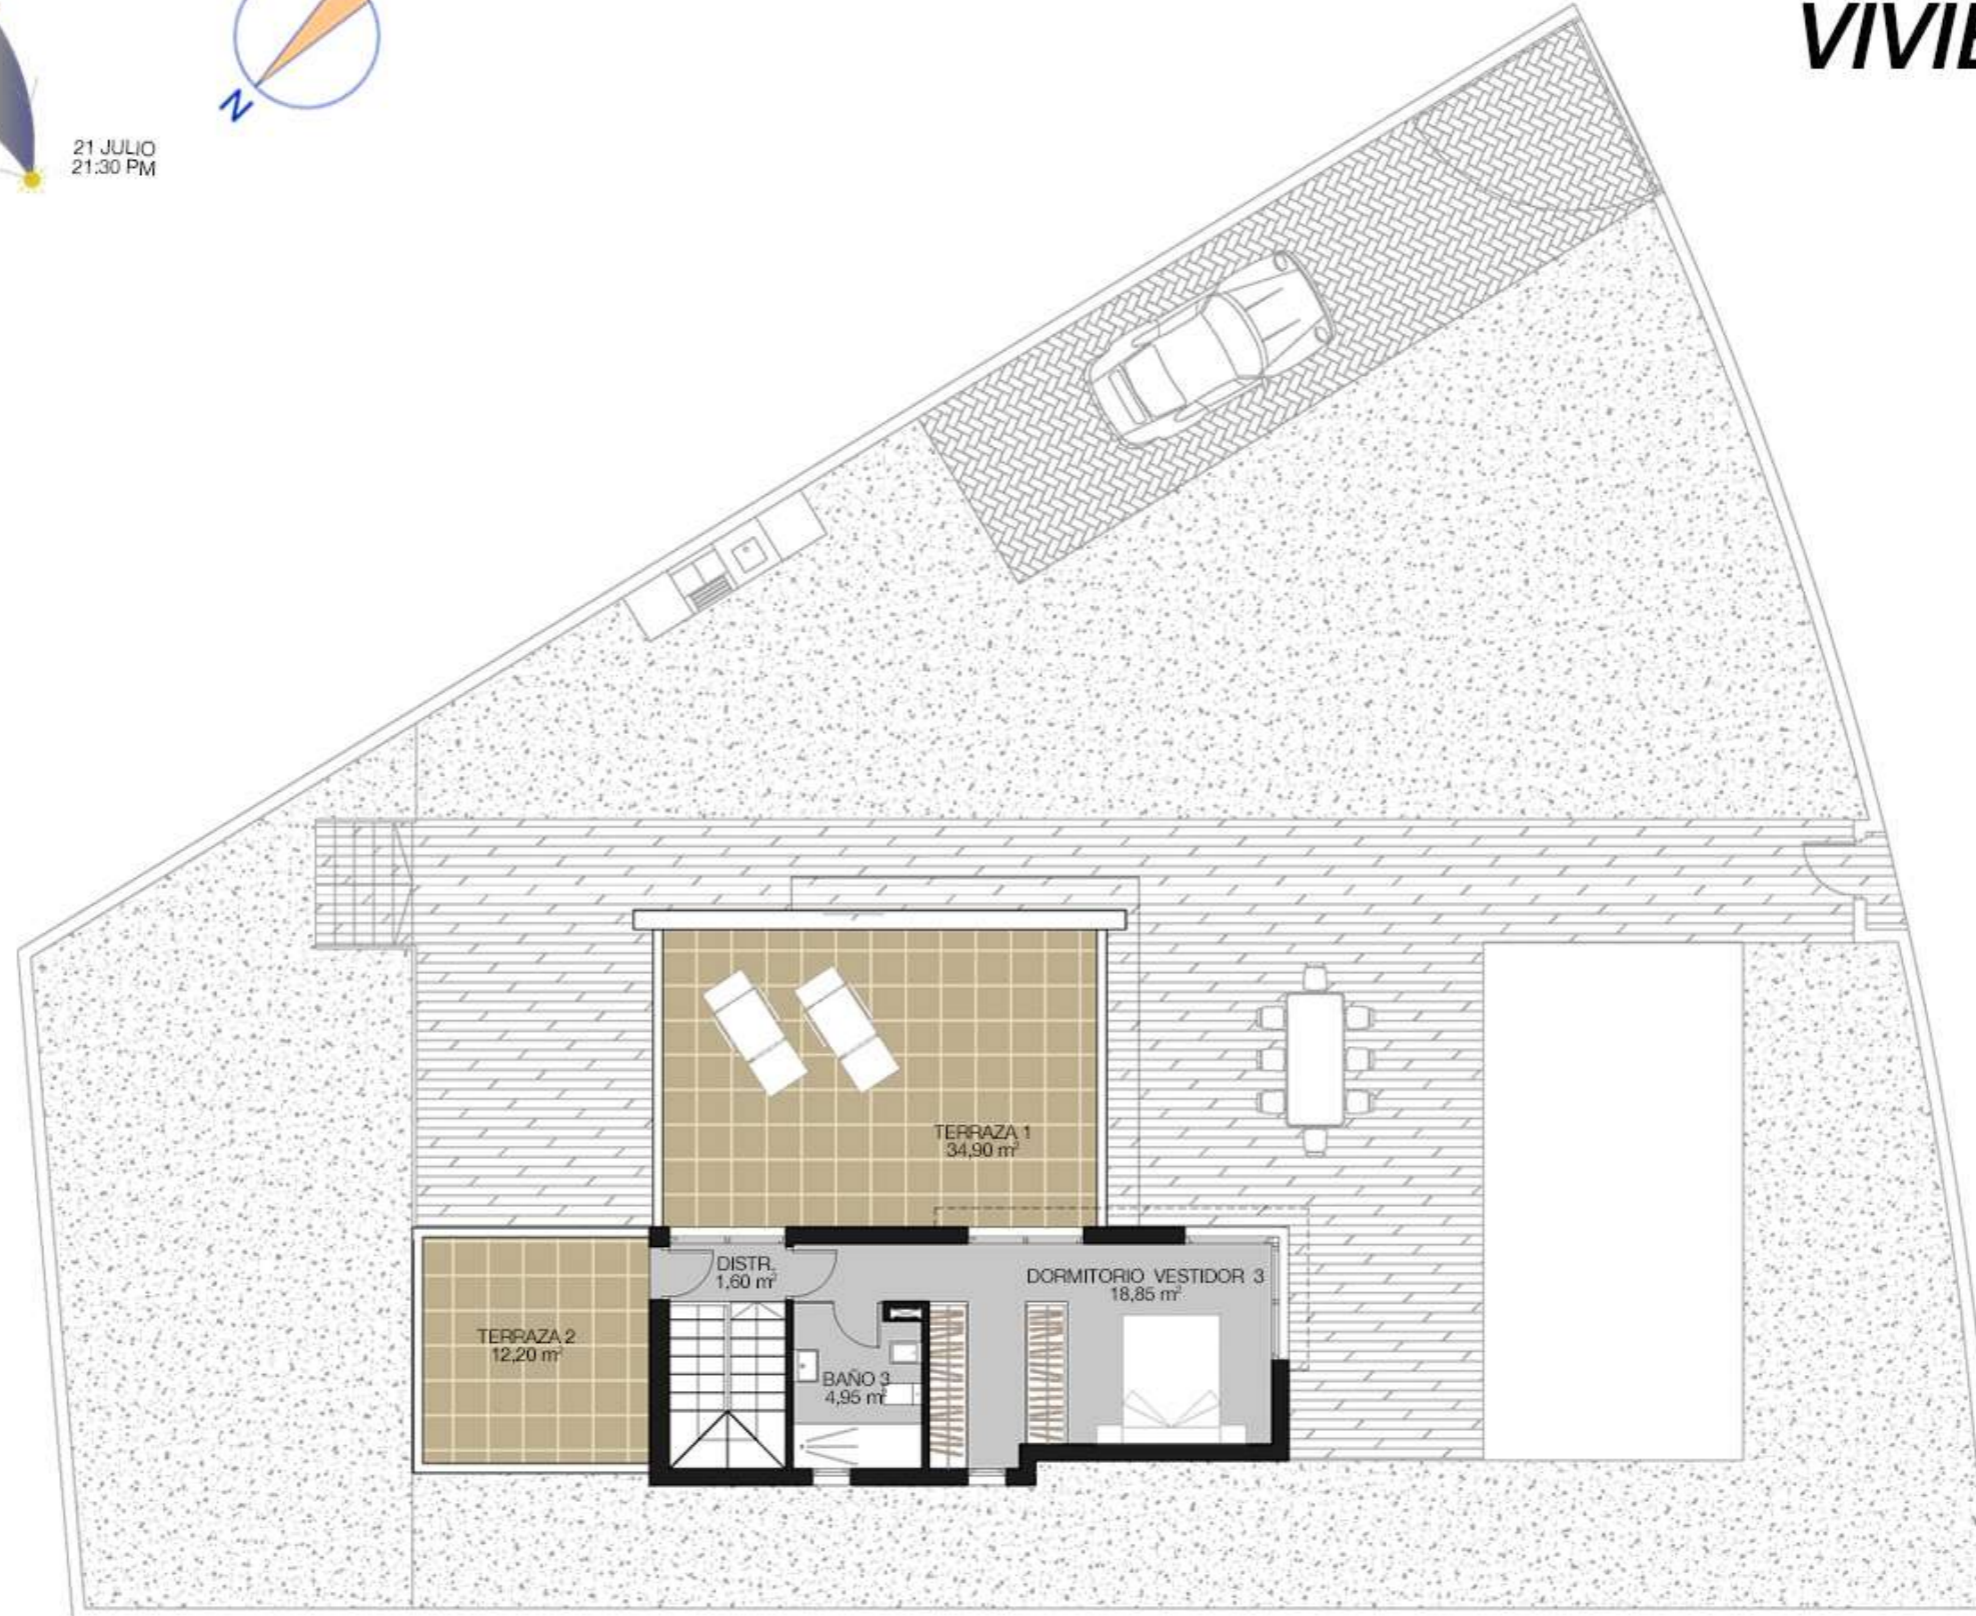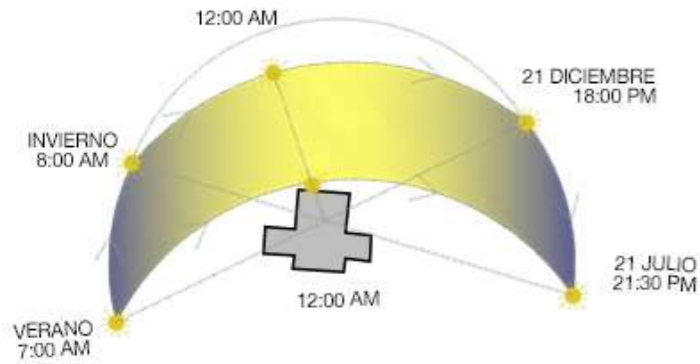

DEVELOPMENT FINESTRAT S.L.




Av. Habaneras 87,  
Torrevieja 03182 (Alicante)  
Tel. +34 965 71 32 01  
www.alegria-construcciones.com  
info@alegria-construcciones.com

PLANTA ALTA/ HIGHT FLOOR  
SUP. CONSTRUIDA: 31,67 m<sup>2</sup>

Plano orientativo sujeto a modificaciones en proyecto. No constituye un documento contractual. Será sustituido por otro en el momento de la firma de la compra-venta. La distribución de los muebles de cocina como el resto de la decoración es meramente orientativa.

# FINESTRAT HILLS

## VIVIENDA 25

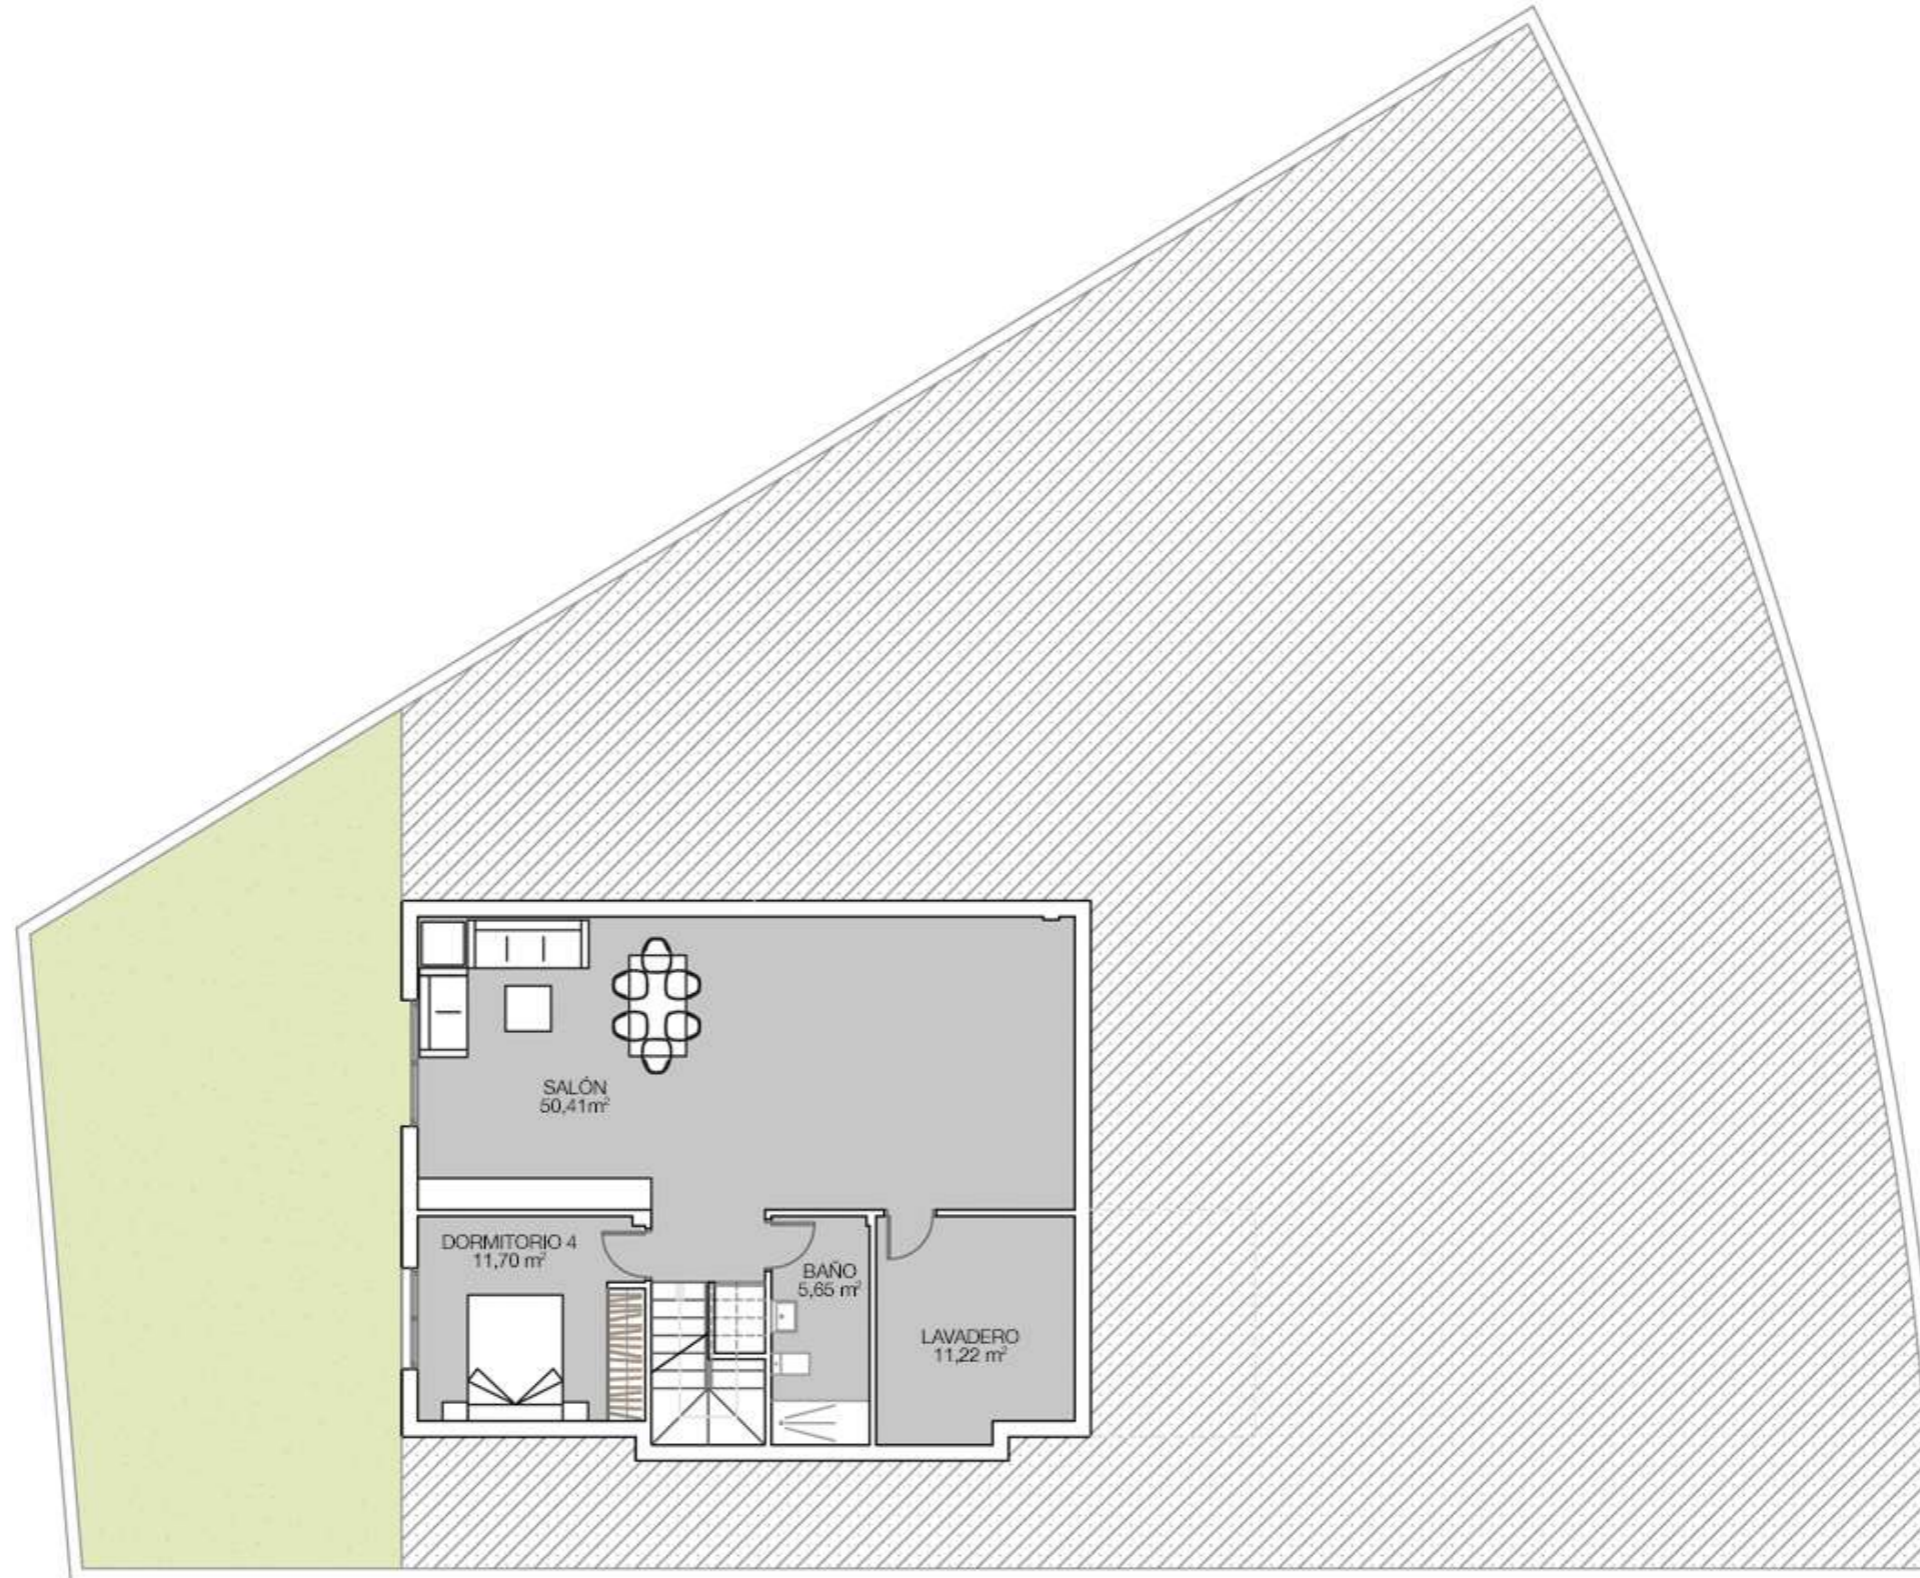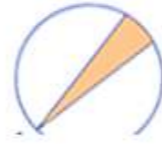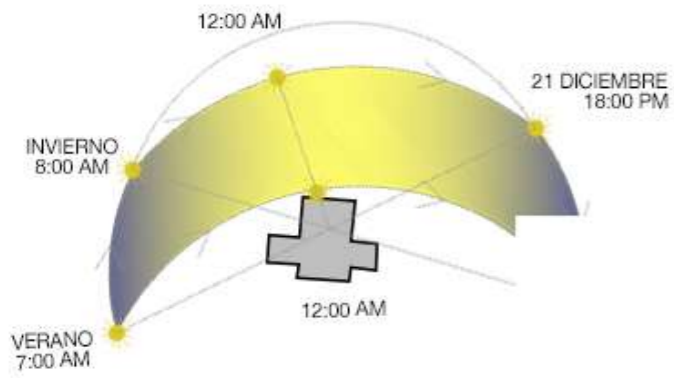

 **Alegria Construcciones**  
DEVELOPMENT FINESTRAT S.L.  
Av. Habaneras 87,  
Torrevieja 03182 (Alicante)  
Tel. +34 965 71 32 01  
www.alegria-construcciones.com  
info@alegria-construcciones.com

**PLANTA SOTANO/ BASEMENT**  
SUP. CONSTRUIDA: 94,89m<sup>2</sup>

Plano orientativo sujeto a modificaciones en proyecto. No constituye un documento contractual. Será sustituido por otro en el momento de la firma de la compra-venta. La distribución de los muebles de cocina como el resto de la decoración es meramente orientativa.