


FINESTRAT HILLS

VIVIENDA 2

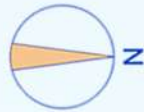

DEVELOPMENT FINESTRAT S.L.
 Av. Habaneras 87,
 Torreveija 03182 (Alicante)
 Tel. +34 965 71 32 01
 www.alegria-construcciones.com
 info@alegria-construcciones.com

PLANTA BAJA / GROUND FLOOR
 SUP. CONST: 52,63 m²

SUP. PARCELA REGISTRO: 233,51 m²

SUP. PARCELA REAL: 265,81 m²

SUP. CONST: 106,91 m²

SUP. TERRAZAS: 81,65 m²

SUP. SOLARIUM: 39,70 m²




Nº DORMITORIOS: 3

Nº BAÑOS: 3

Plano orientativo sujeto a modificaciones en proyecto. No constituye un documento contractual. Será sustituido por otro en el momento de la firma de la compra-venta. La distribución de los muebles de cocina como el resto de la decoración es meramente orientativa

FINESTRAT HILLS

VIVIENDA 2

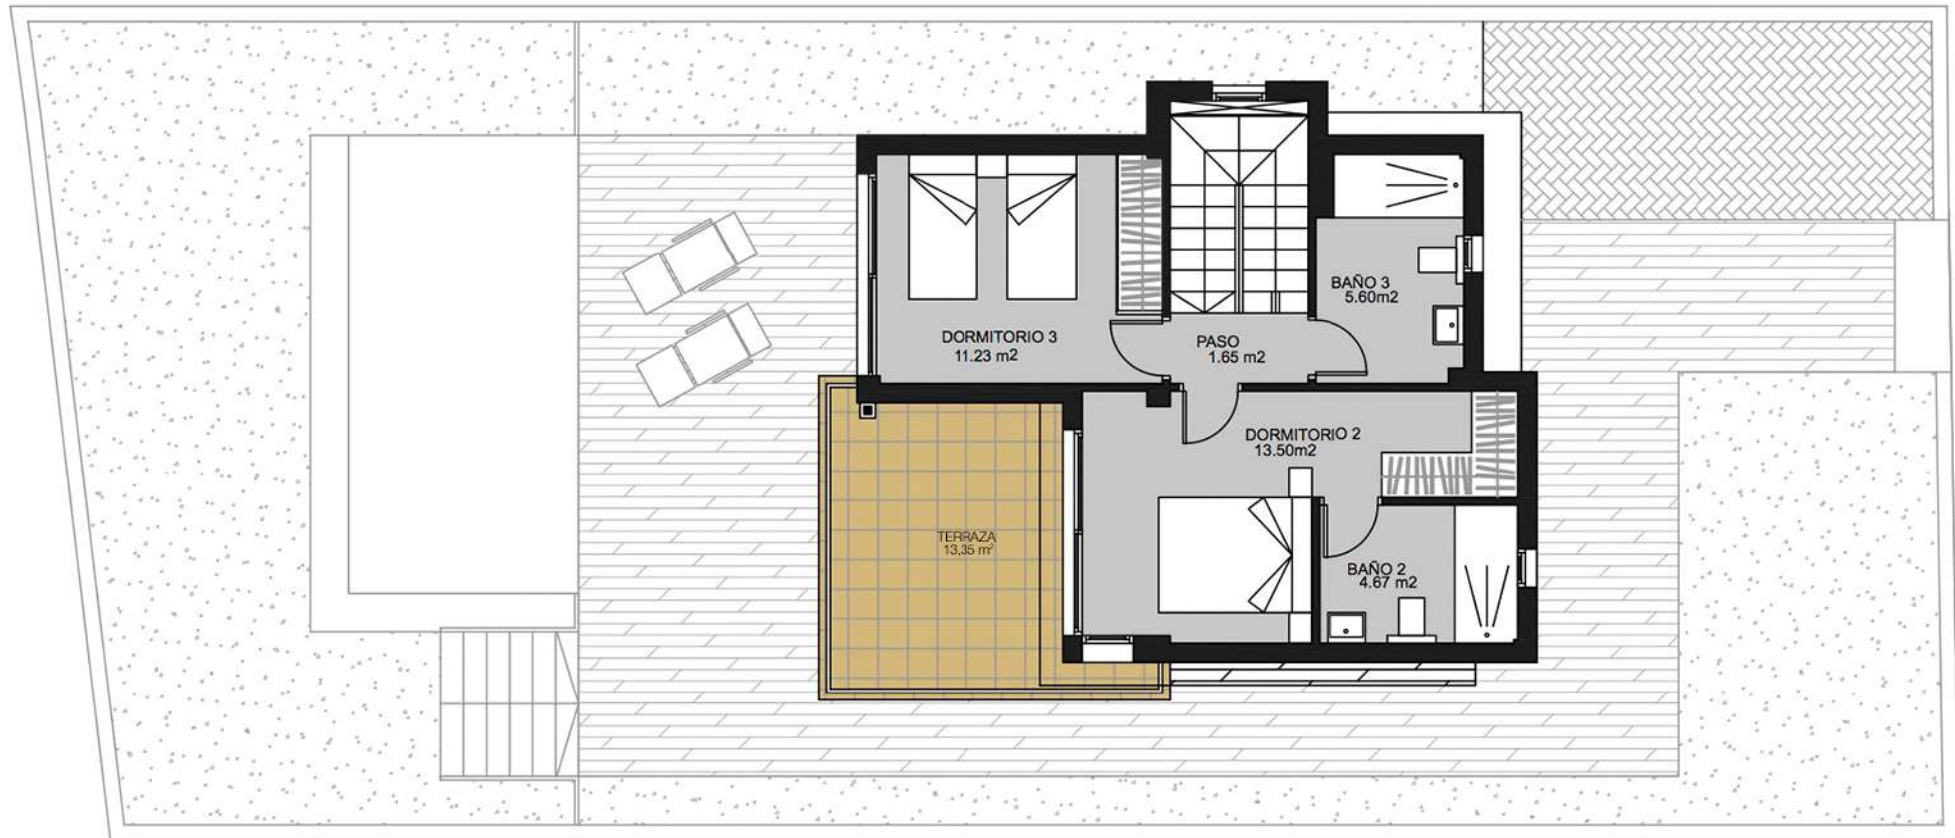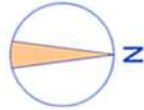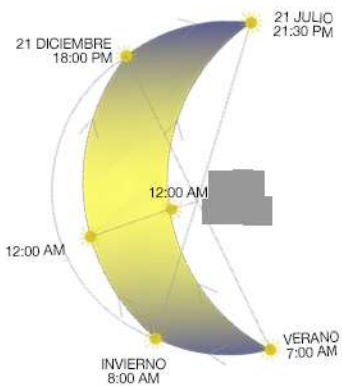

DEVELOPMENT FINESTRAT S.L.

Av. Habaneras 87,
Torrevieja 03182 (Alicante)
Tel. +34 965 71 32 01
www.alegria-construcciones.com
info@alegria-construcciones.com




PLANTA ALTA/ HIGHT FLOOR

SUP. CONSTRUIDA: 45,11m²

Plano orientativo sujeto a modificaciones en proyecto. No constituye un documento contractual. Será sustituido por otro en el momento de la firma de la compra-venta. La distribución de los muebles de cocina como el resto de la decoración es meramente orientativa.

FINESTRAT HILLS

VIVIENDA 2

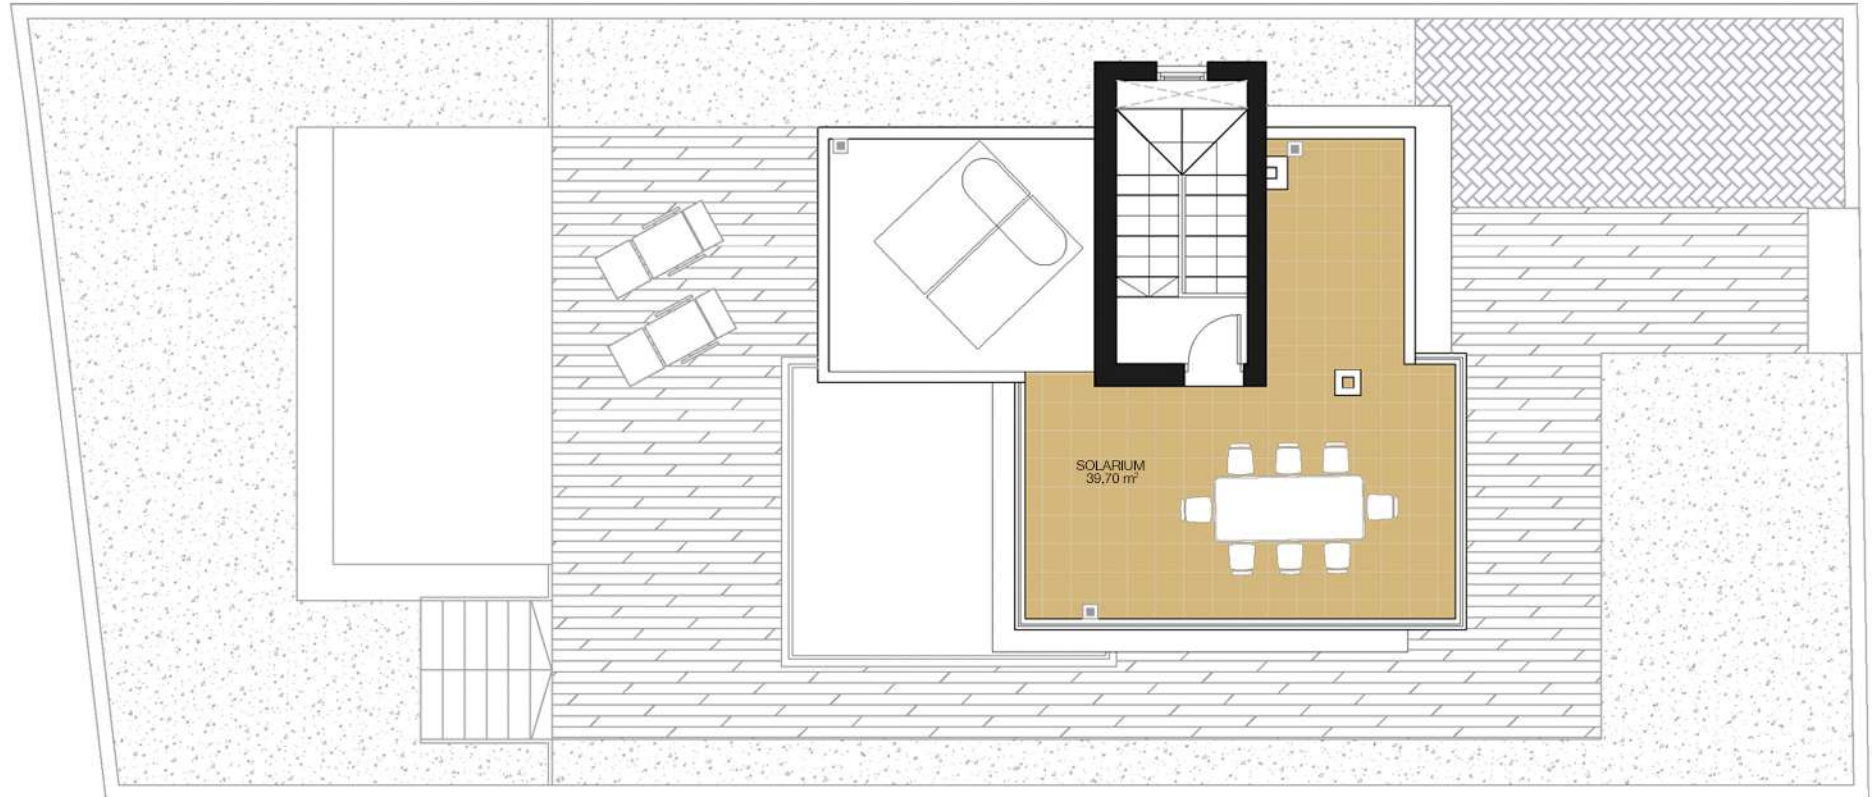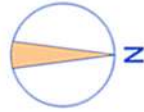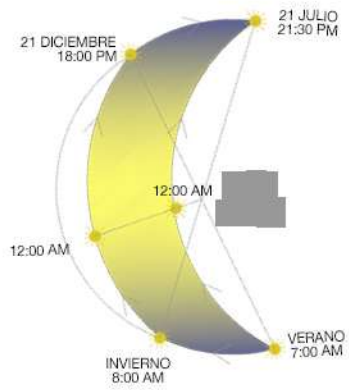

DEVELOPMENT FINESTRAT S.L.

Av. Habaneras 87,
Torrevieja 03182 (Alicante)
Tel. +34 965 71 32 01
www.alegria-construcciones.com
info@alegria-construcciones.com

SOLARIUM
SUP. CONSTRUIDA: 39,70 m²

Plano orientativo sujeto a modificaciones en proyecto. No constituye un documento contractual. Será sustituido por otro en el momento de la firma de la compra-venta. La distribución de los muebles de cocina como el resto de la decoración es meramente orientativa.