

# FINESTRAT HILLS

## VIVIENDA 36



 **Alegria Construcciones**  
 DEVELOPMENT FINESTRAT S.L.  
 Av. Habaneras 87,  
 Torrevieja 03182 (Alicante)  
 Tel. +34 965 71 32 01  
 www.alegria-construcciones.com  
 info@alegria-construcciones.com

**PLANTA BAJA / GROUND FLOOR**  
 SUP. CONST: 68.10 m<sup>2</sup>




SUP. PARCELA REAL: 428.99 m<sup>2</sup>  
 SUP. CONST: 193.06 m<sup>2</sup>

SUP. TERRAZAS: 189.74 m<sup>2</sup> N° DORMITORIOS: 4  
 N° BAÑOS: 4

Plano orientativo sujeto a modificaciones en proyecto. No constituye un documento contractual. Será sustituido por otro en el momento de la firma de la compra-venta. La distribución de los muebles de cocina como el resto de la decoración es meramente orientativa

# FINESTRAT HILLS

## VIVIENDA 36

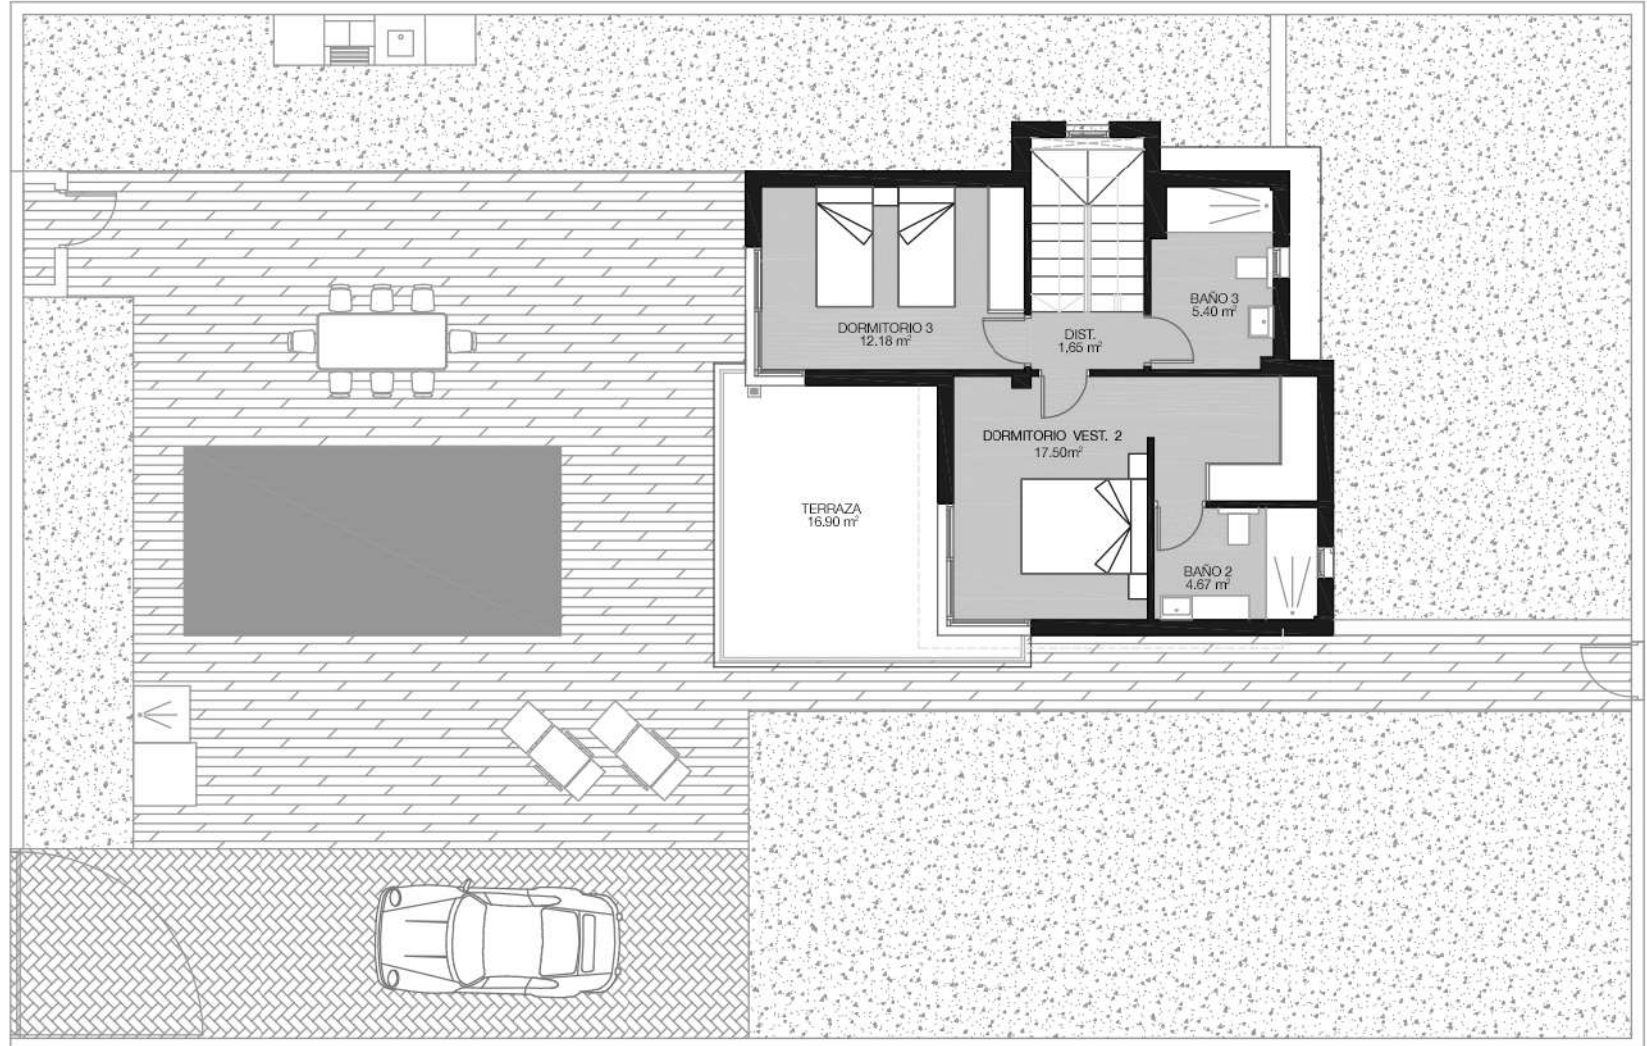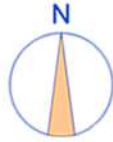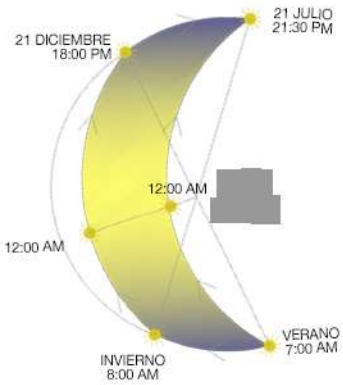

**PLANTA ALTA/ HIGHT FLOOR**

SUP. CONSTRUIDA: 51.77m<sup>2</sup>




 **Alegria Construcciones**  
DEVELOPMENT FINESTRAT S.L.

Av. Habaneras 87,  
Torrevieja 03182 (Alicante)  
Tel. +34 965 71 32 01  
www.alegria-construcciones.com  
info@alegria-construcciones.com

Plano orientativo sujeto a modificaciones en proyecto. No constituye un documento contractual. Será sustituido por otro en el momento de la firma de la compra-venta. La distribución de los muebles de cocina como el resto de la decoración es meramente orientativa




# FINESTRAT HILLS

## VIVIENDA 36

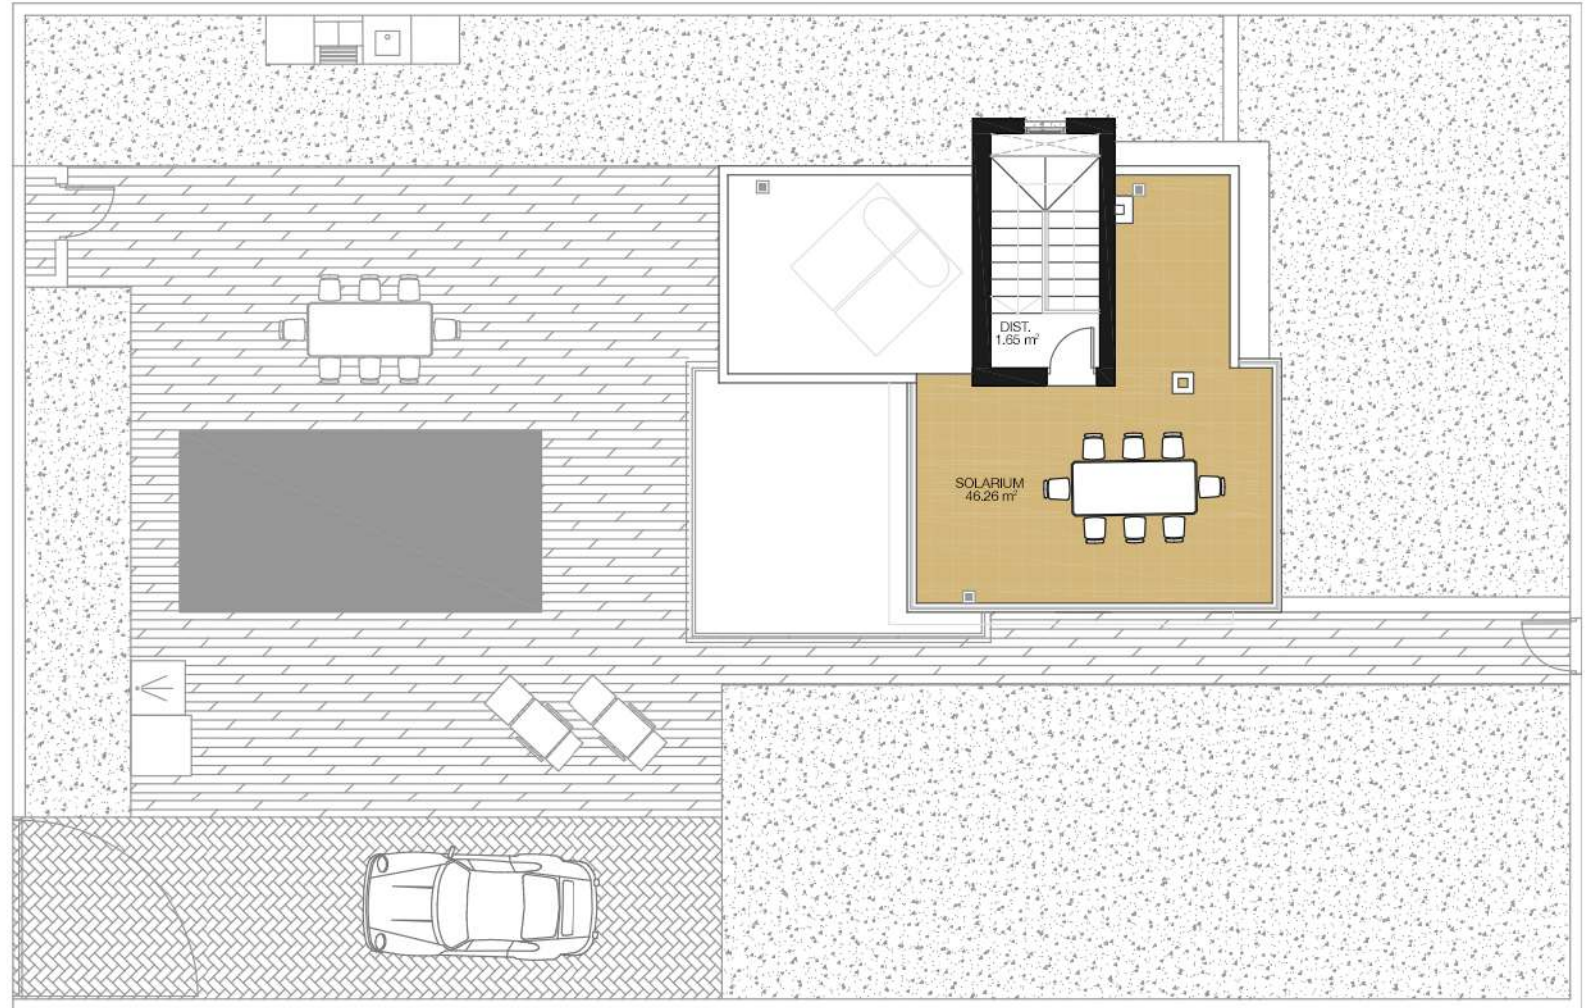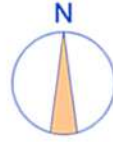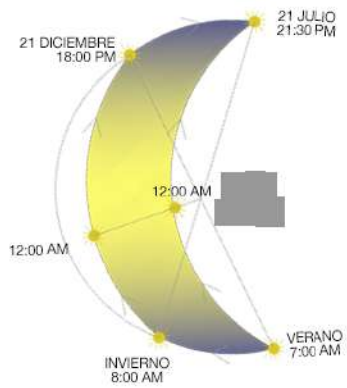

# FINESTRAT HILLS

## VIVIENDA 36

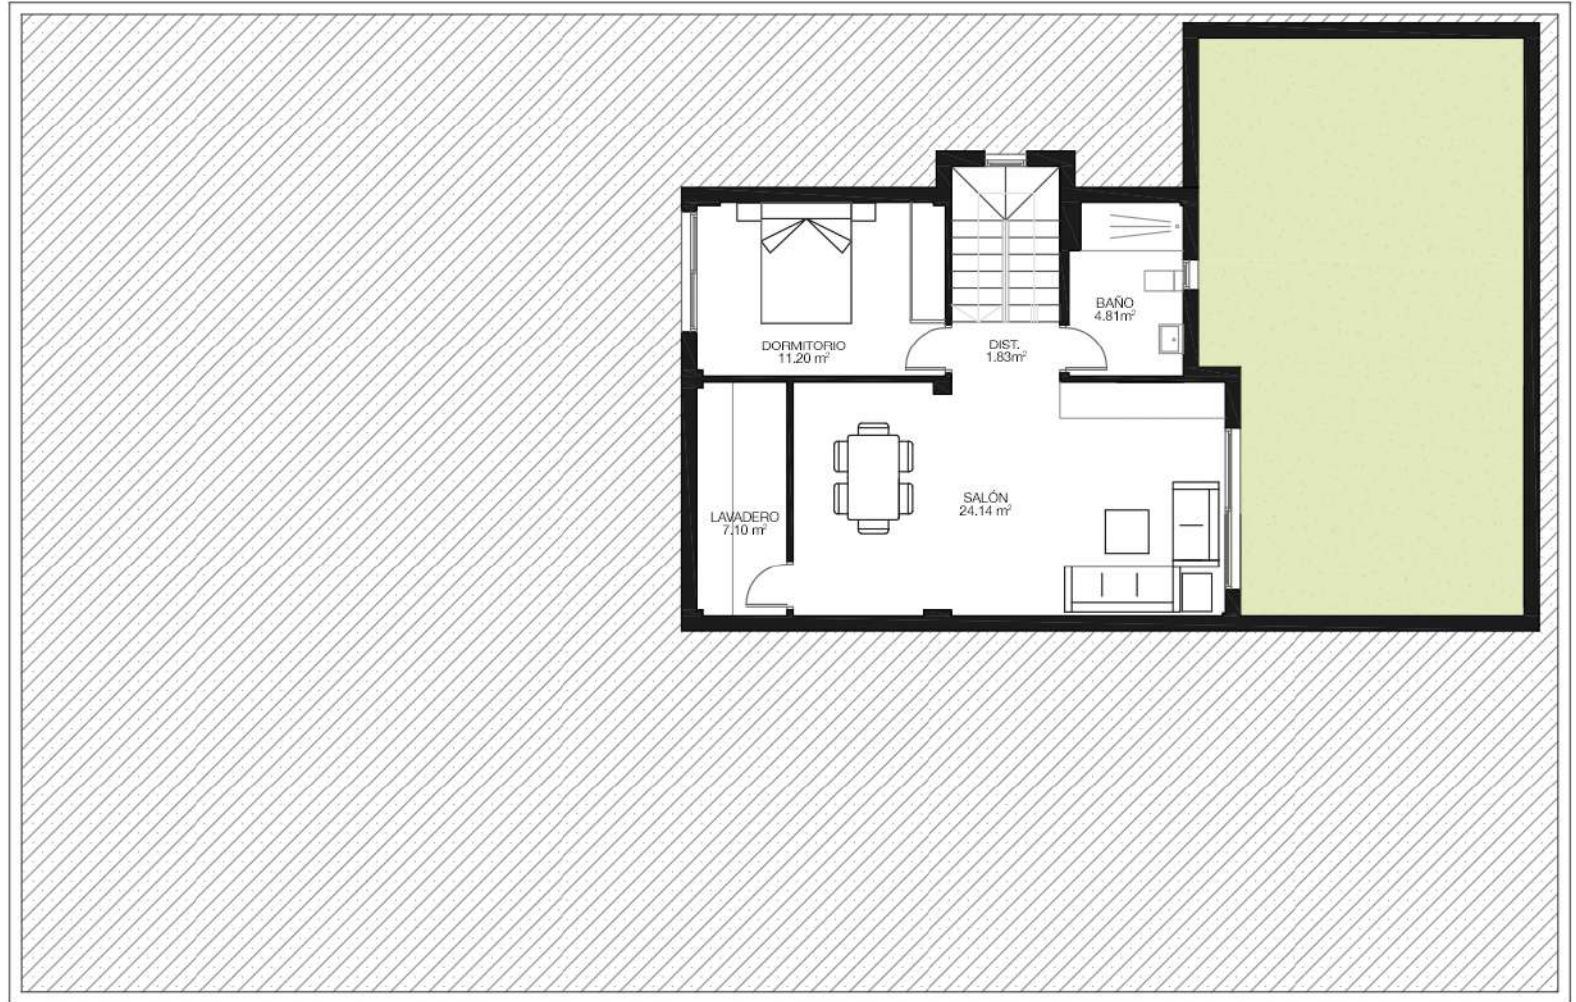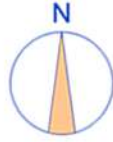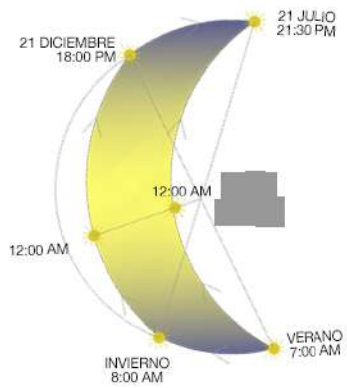

**SÓTANO**  
SUP. CONSTRUIDA: 68.10m<sup>2</sup>