

FINESTRAT HILLS

VIVIENDA 37





Alegria Construcciones
 DEVELOPMENT FINESTRAT S.L.
 Av. Habaneras 87,
 Torrevieja 03182 (Alicante)
 Tel. +34 965 71 32 01
 www.alegria-construcciones.com
 info@alegria-construcciones.com

PLANTA BAJA / GROUND FLOOR
 SUP. CONST: 68.10 m²

SUP. PARCELA REAL: 412.72 m²
 SUP. CONST: 193.06 m²


SUP. TERRAZAS: 189.74 m² N° DORMITORIOS: 4
 N° BAÑOS: 4

Plano orientativo sujeto a modificaciones en proyecto. No constituye un documento contractual. Será sustituido por otro en el momento de la firma de la compra-venta. La distribución de los muebles de cocina como el resto de la decoración es meramente orientativa

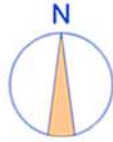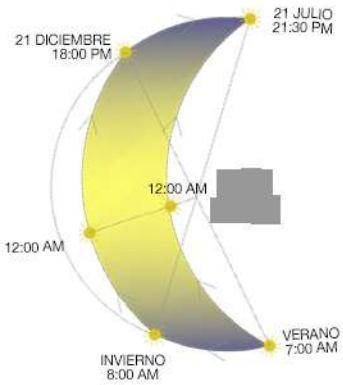



FINESTRAT HILLS

VIVIENDA 37

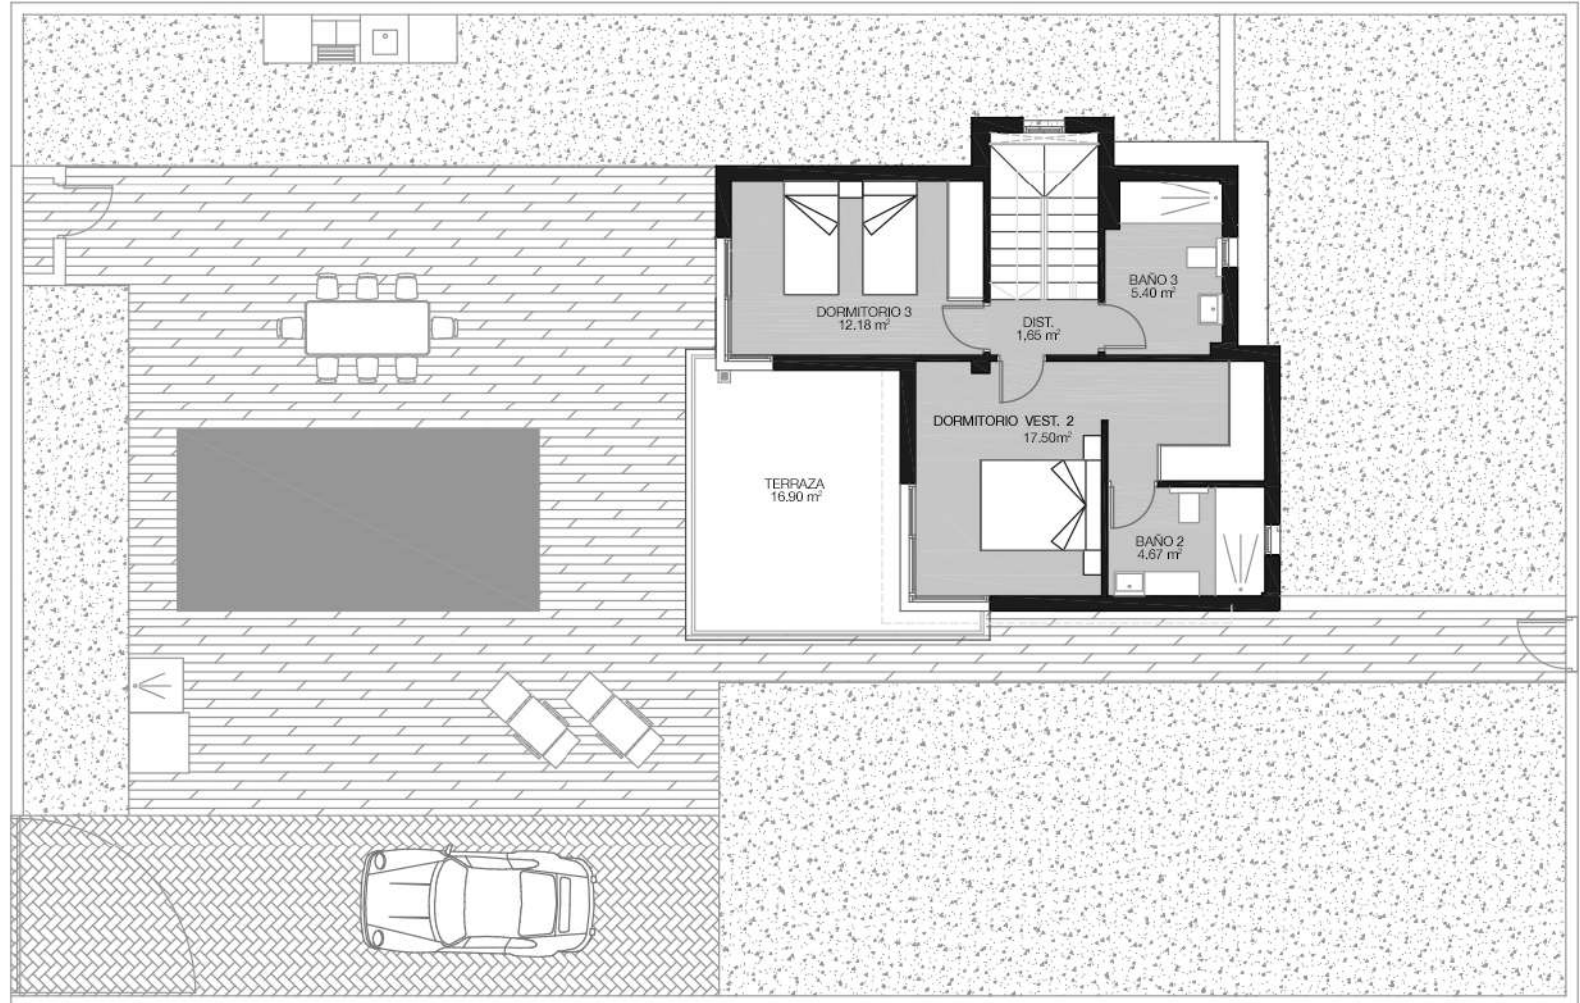

FINESTRAT HILLS




VIVIENDA 37

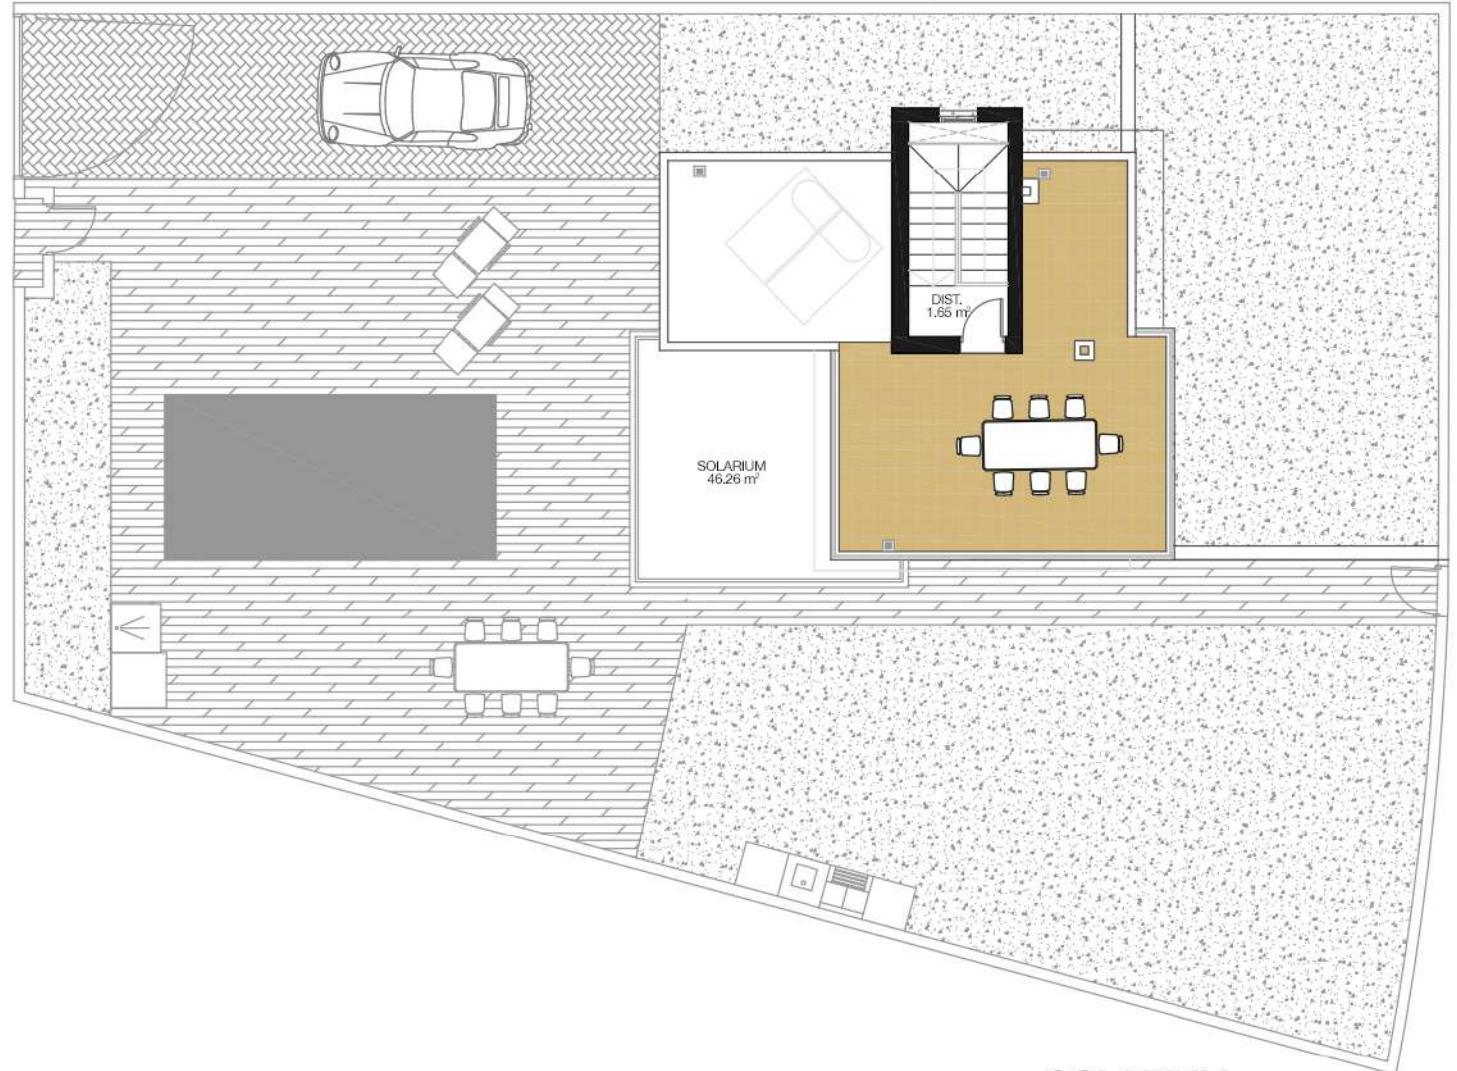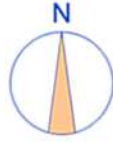

SOLARIUM
SUP. CONSTRUIDA: 5.09m²

FINESTRAT HILLS

VIVIENDA 37

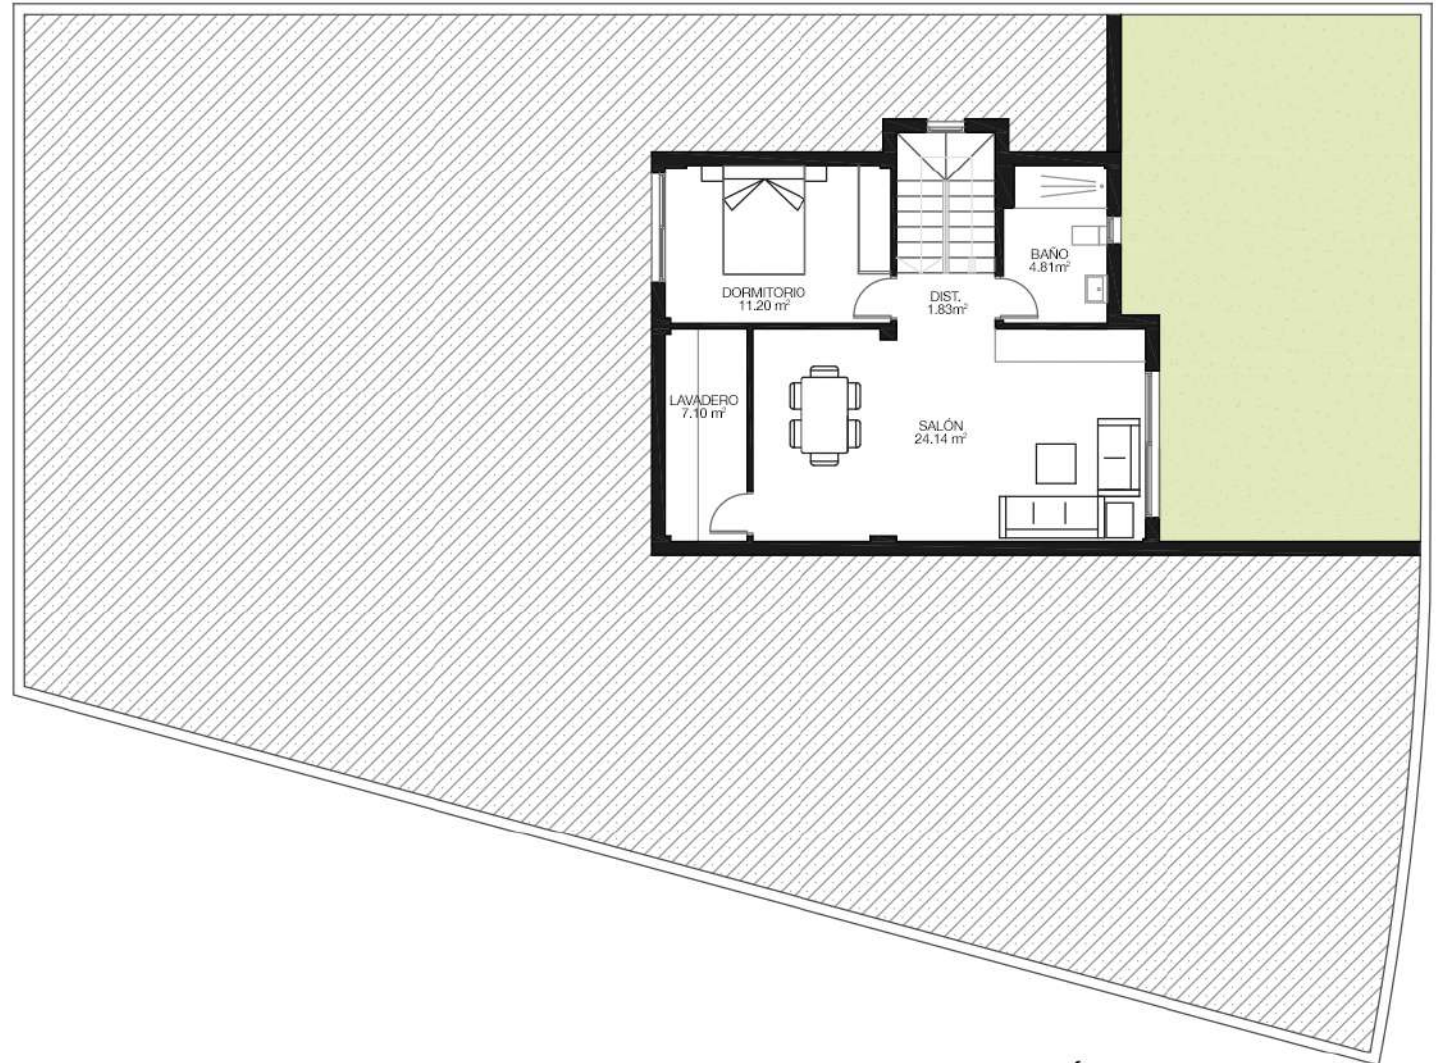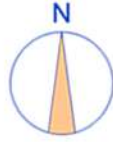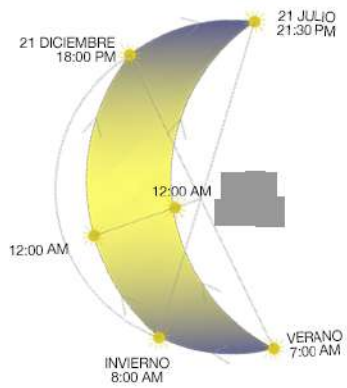

SÓTANO
SUP. CONSTRUIDA: 68.10m²



DEVELOPMENT FINESTRAT S.L.

Av. Habaneras 87,
Torrevieja 03182 (Alicante)
Tel. +34 965 71 32 01
www.alegria-construcciones.com
info@alegria-construcciones.com

Plano orientativo sujeto a modificaciones en proyecto. No constituye un documento contractual. Será sustituido por otro en el momento de la firma de la compra-venta. La distribución de los muebles de cocina como el resto de la decoración es meramente orientativa.