


ALEGRÍA VILLAGE



CHALETs_3 dormitorios

SUPERFICIES	
ZONA AJARDINADA	59,15 m ²
APARCAMIENTO	17,07 m ²
TOTAL SUP. PARCELA	76,22 m²
VIVIENDA COMPUTABLE	80,17 m ²
TOTAL SUP. CONSTRUIDA	86,90 m²

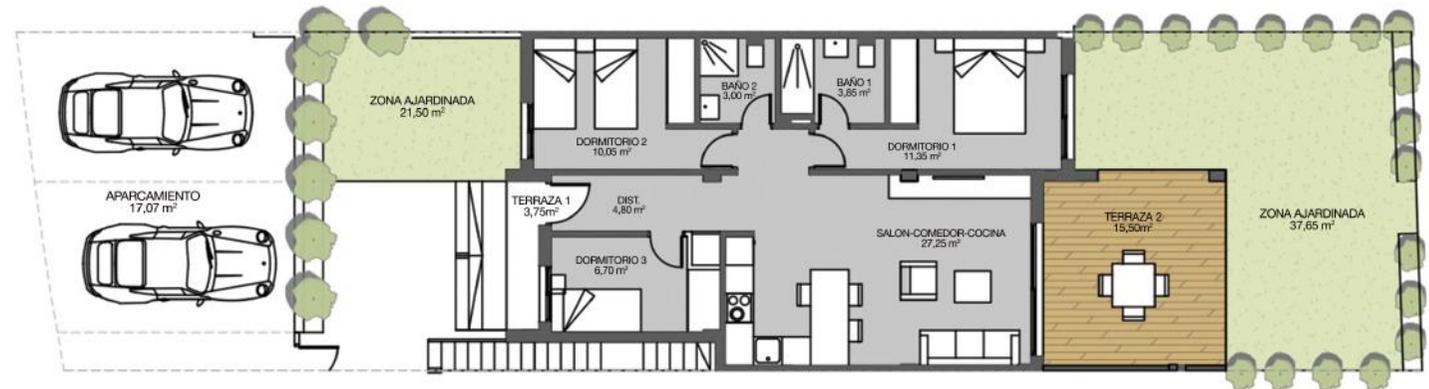

VIVIENDA 29



SOLA
construcciones



BENIDORM RESORT

Plano orientativo sujeto a modificaciones en proyecto. No constituye un documento contractual. Será sustituido por otro en el momento de la firma de la compra-venta. La distribución de los muebles de cocina como el resto de la decoración es meramente orientativa.