
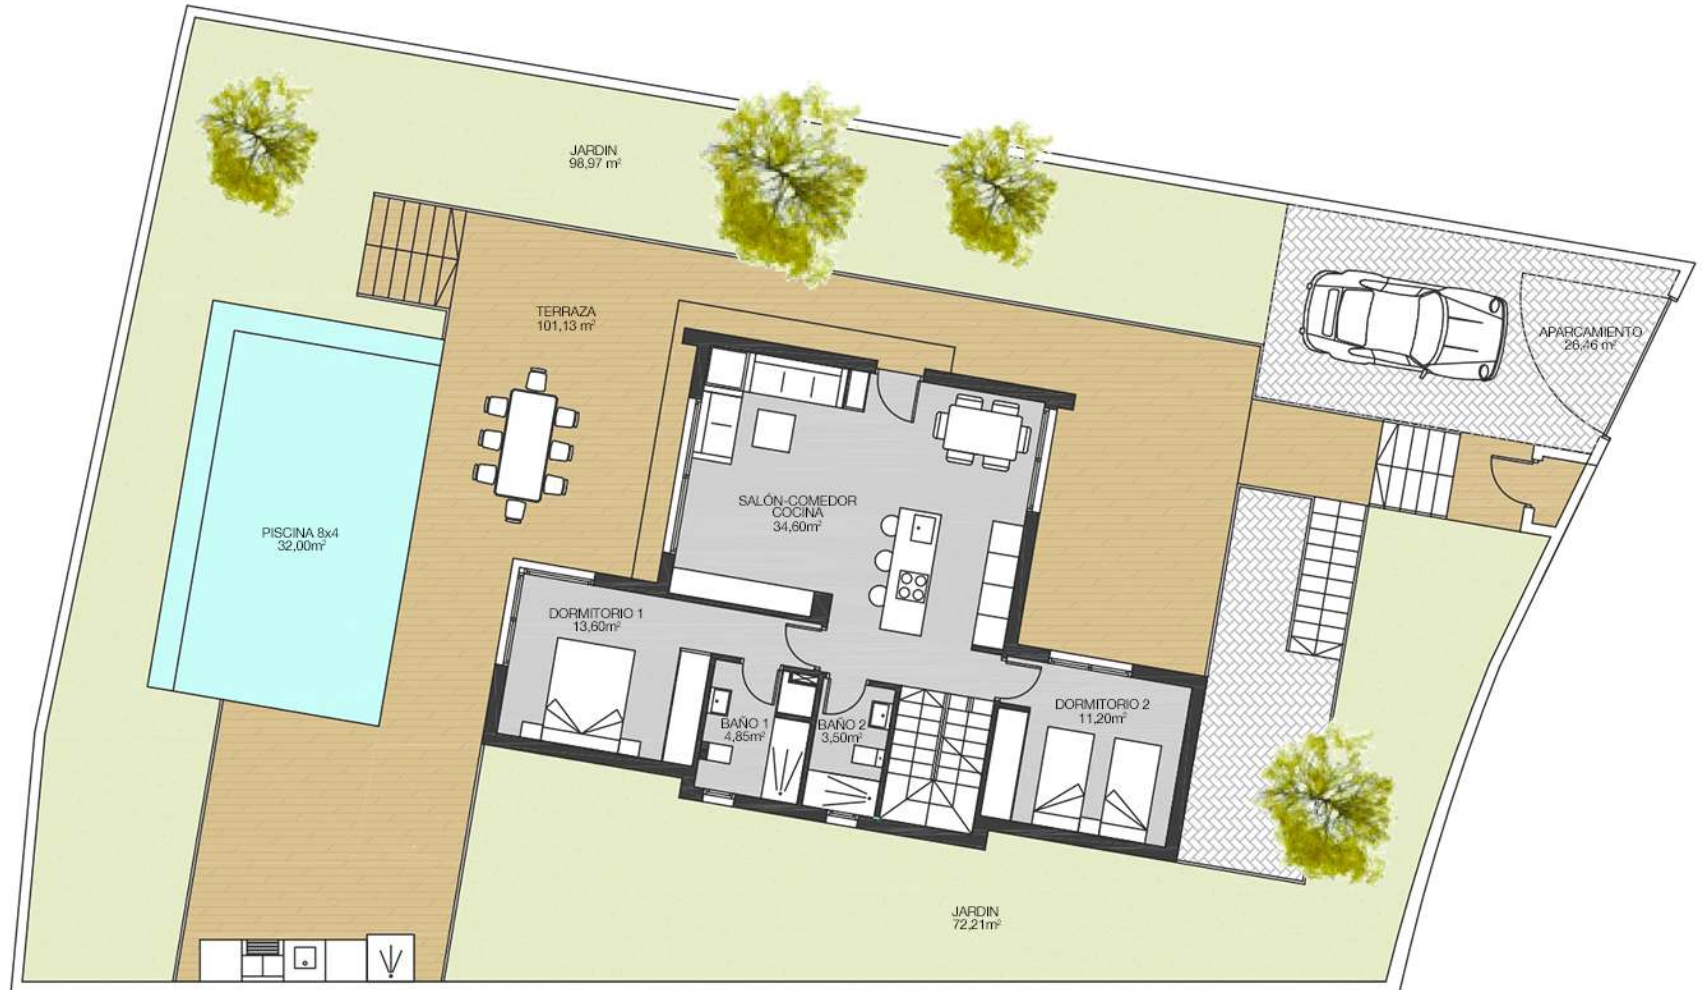
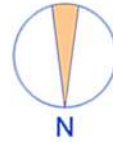


FINESTRAT HILLS

VIVIENDA 22

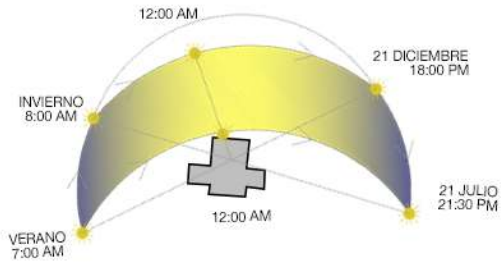

DEVELOPMENT FINESTRAT S.L.

Av. Habaneras 87,
Torrevieja 03182 (Alicante)
Tel. +34 965 71 32 01

www.alegria-construcciones.com
info@alegria-construcciones.com



PLANTA BAJA / GROUND FLOOR
SUP. CONST: 78,68 m²

SUP. PARCELA REGISTRO: 375,02 m² SUP. CONST: 214,59m²
SUP. PARCELA REAL: 426,89 m² SUP. TERRAZA: 101,13 m²

Nº DORMITORIOS: 4
Nº BAÑOS: 4

FINESTRAT HILLS

VIVIENDA 22

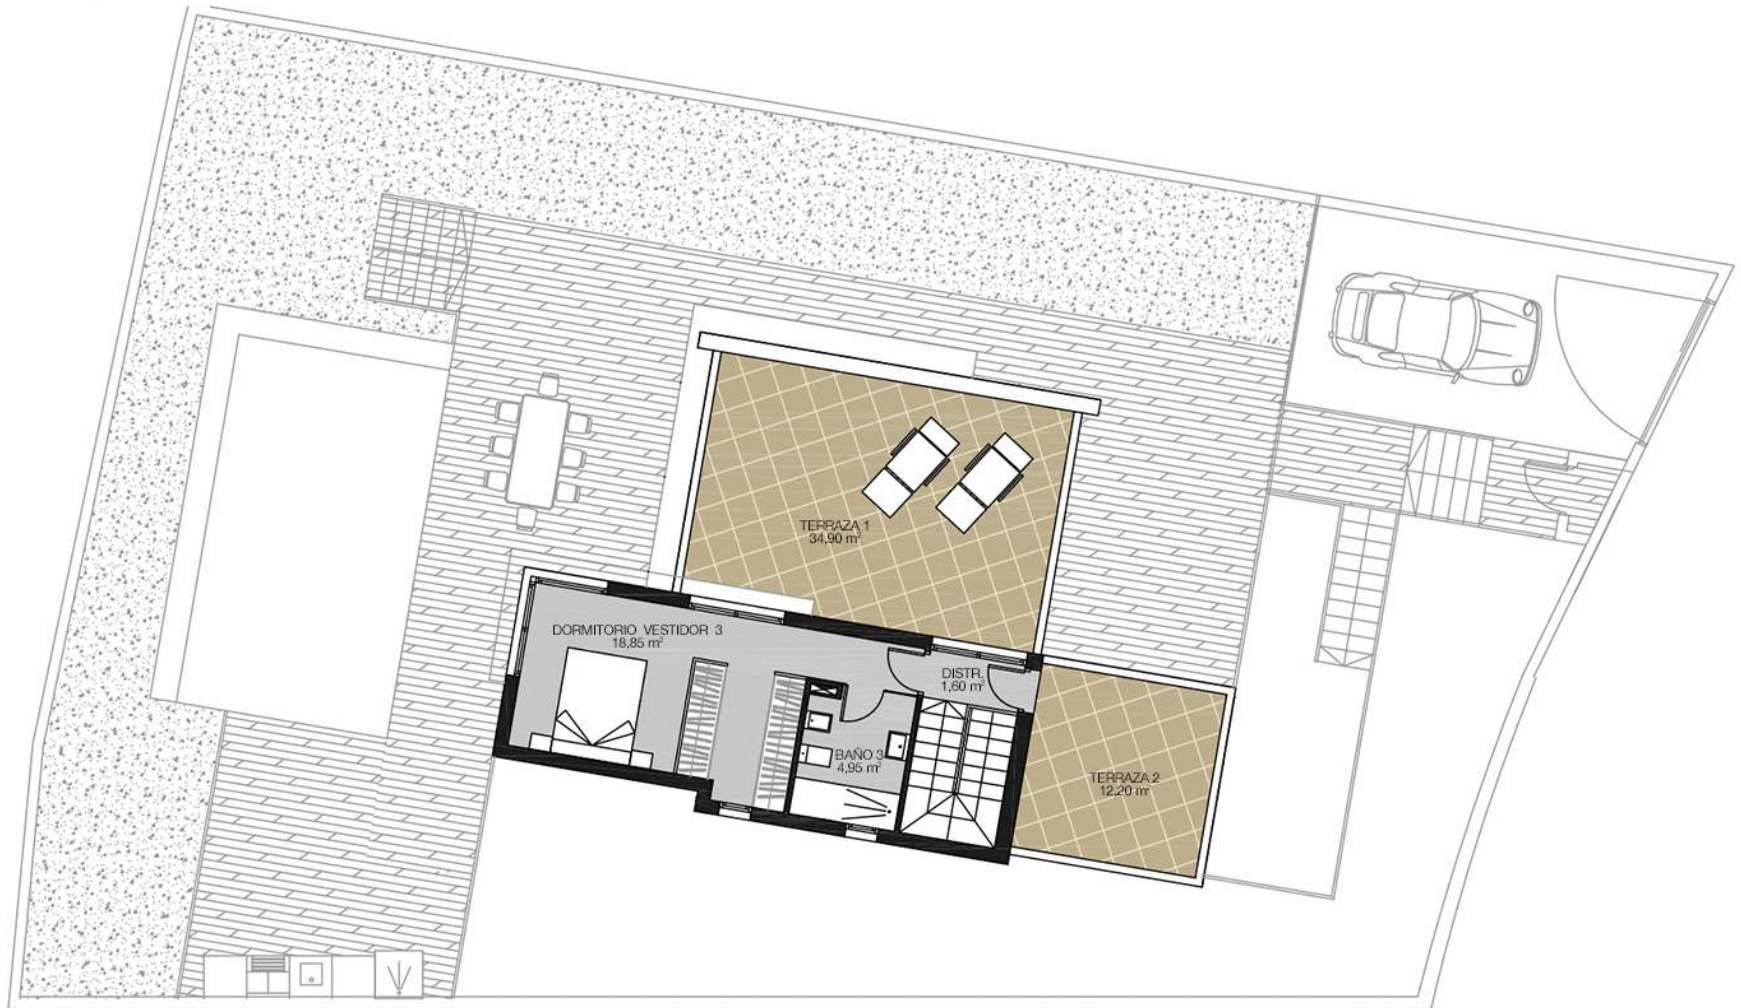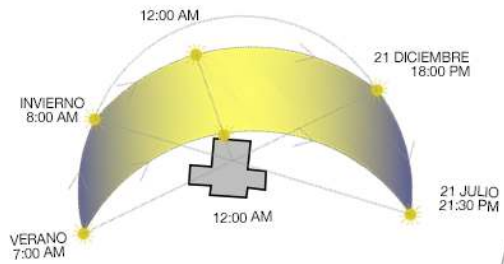

DEVELOPMENT FINESTRAT S.L.




Av. Habaneras 87,
Torrevieja 03182 (Alicante)
Tel. +34 965 71 32 01
www.alegria-construcciones.com
info@alegria-construcciones.com

PLANTA ALTA/ HIGHT FLOOR
SUP. CONSTRUIDA: 31,67 m²

Plano orientativo sujeto a modificaciones en proyecto. No constituye un documento contractual. Será sustituido por otro en el momento de la firma de la compra-venta. La distribución de los muebles de cocina como el resto de la decoración es meramente orientativa

FINESTRAT HILLS

VIVIENDA 22

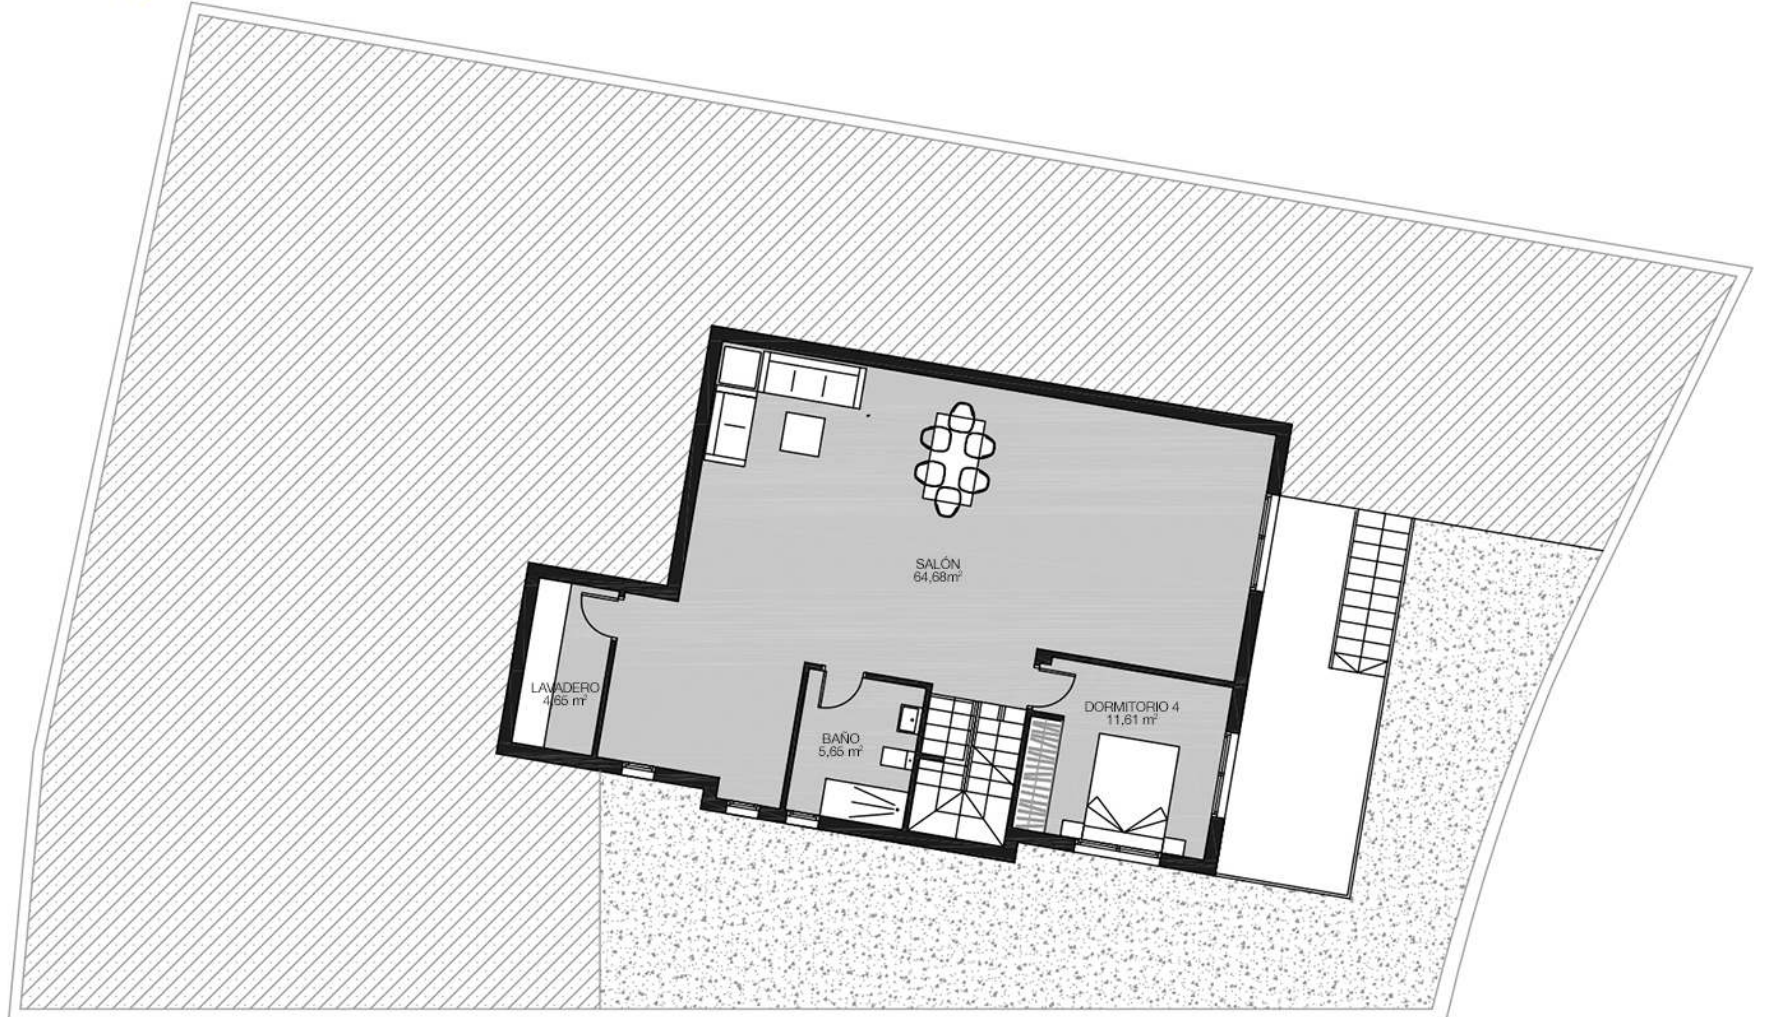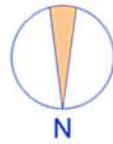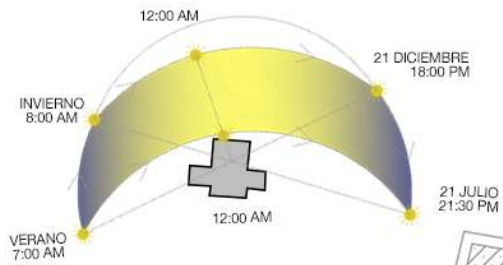

DEVELOPMENT FINESTRAT S.L.

Av. Habaneras 87,
Torrevieja 03182 (Alicante)
Tel. +34 965 71 32 01
www.alegria-construcciones.com
info@alegria-construcciones.com

PLANTA SOTANO/ BASEMENT

SUP. CONSTRUIDA: 104,24m²

Plano orientativo sujeto a modificaciones en proyecto. No constituye un documento contractual. Será sustituido por otro en el momento de la firma de la compra-venta. La distribución de los muebles de cocina como el resto de la decoración es meramente orientativa