

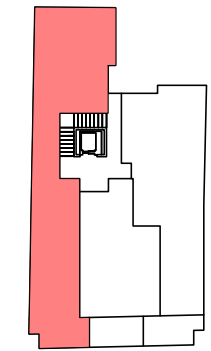
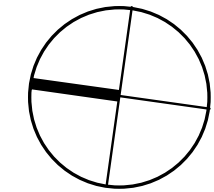


# ALEGRIA XIV

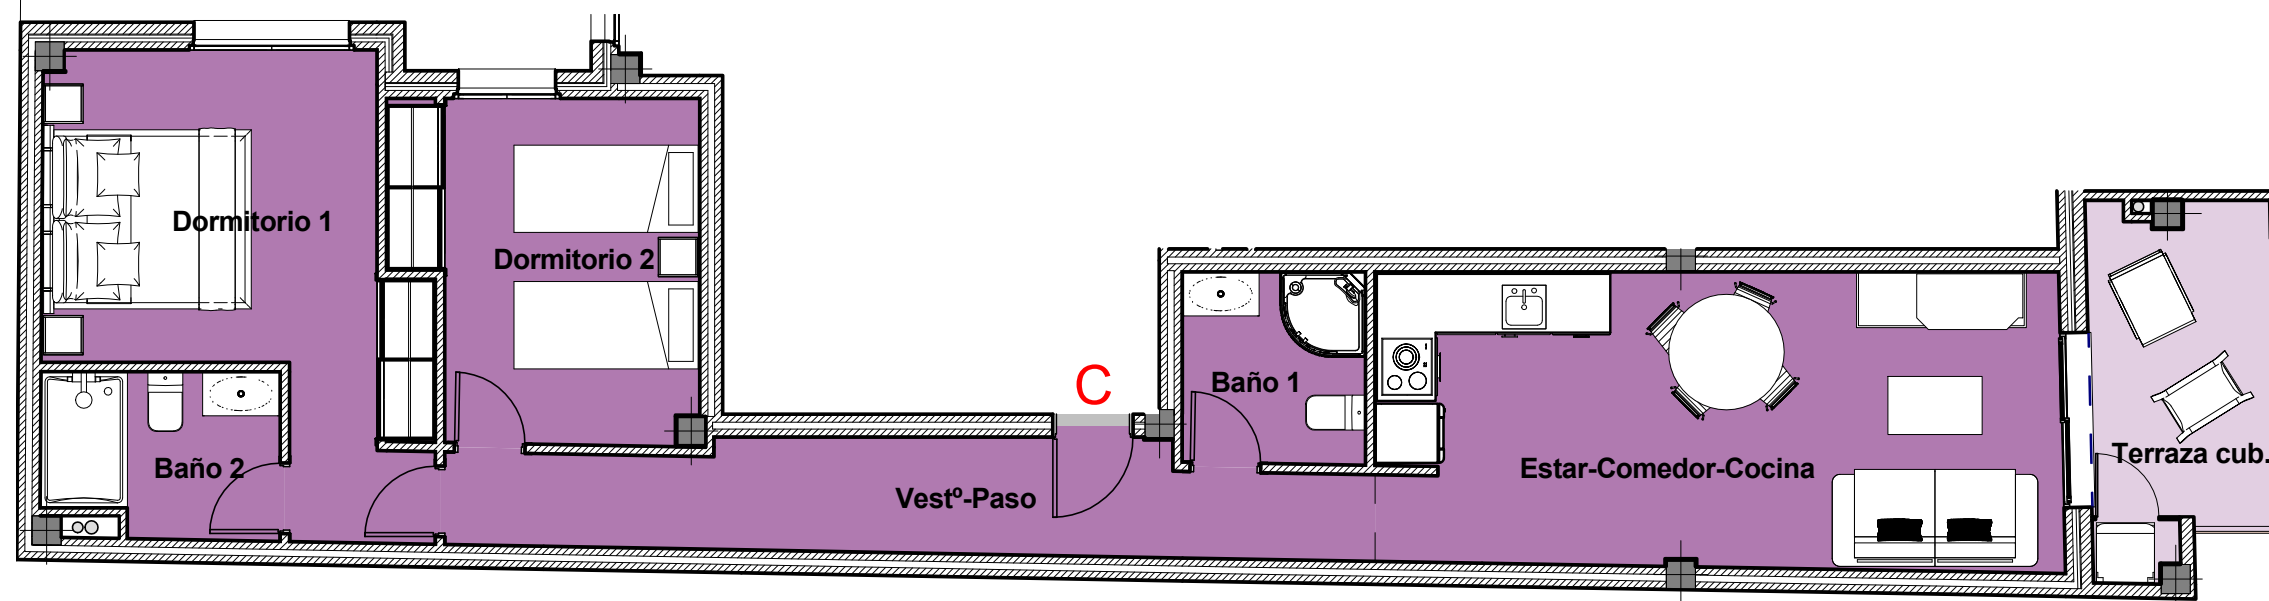

VIVIENDA TIPO C  
(PLANTA 1ª, 2ª, 3ª)

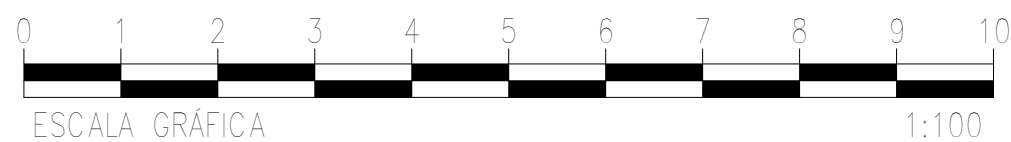

SUPERFICIES ÚTILES (VIV. TIPO C)	
Baño 1	3.73 m <sup>2</sup>
Baño 2	3.98 m <sup>2</sup>
Dormitorio 1	14.30 m <sup>2</sup>
Dormitorio 2	10.35 m <sup>2</sup>
Estar-Comedor-Cocina	21.47 m <sup>2</sup>
Vestº-Paso	10.15 m <sup>2</sup>
<b>Total sup. útiles</b>	<b>63.98 m<sup>2</sup></b>

SUPERFICIES CONSTRUIDAS (VIV. C)	
Sup. construida interior (Viv. C)	79.13 m <sup>2</sup>
Sup. construida terraza cubierta (Viv. C)	7.82 m <sup>2</sup>
<b>Total sup. construida privada</b>	<b>86.95 m<sup>2</sup></b>

JULIO 2019

Plano orientativo sujeto a modificaciones en proyecto. No constituye un documento contractual. Será sustituido por otro en el momento de la firma de la compra-venta. La distribución de los muebles de cocina como el resto de la decoración es meramente orientativa.

COM.03