

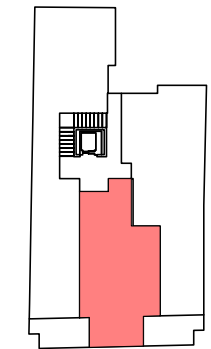
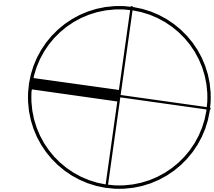


# ALEGRIA XIV

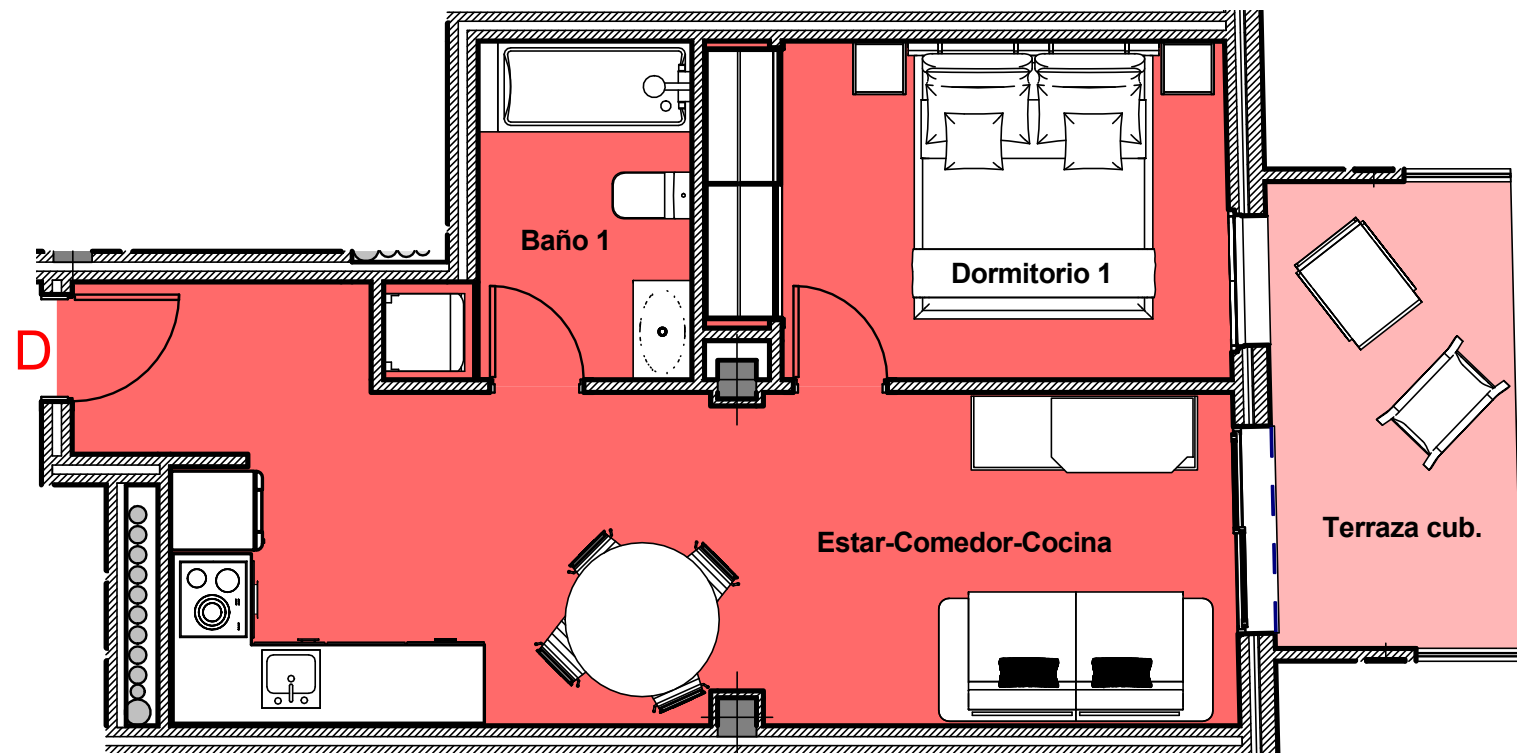

VIVIENDA TIPO D  
(PLANTA 1ª, 2ª, 3ª)

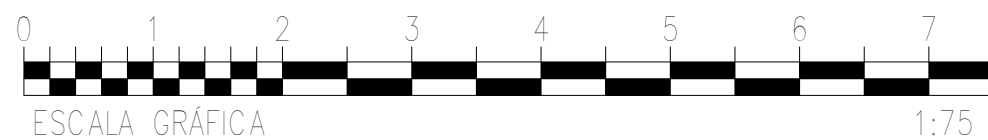

SUPERFICIES ÚTILES (VIV. TIPO D)	
Baño 1	4.87 m <sup>2</sup>
Dormitorio 1	10.36 m <sup>2</sup>
Estar-Comedor-Cocina	23.35 m <sup>2</sup>
<b>Total sup. útiles</b>	<b>38.58 m<sup>2</sup></b>

SUPERFICIES CONSTRUIDAS (VIV. D)	
Sup. construida interior (Viv. D)	44.71 m <sup>2</sup>
Sup. construida terraza cubierta (Viv. D)	7.60 m <sup>2</sup>
<b>Total sup. construida privada</b>	<b>52.31 m<sup>2</sup></b>

Plano orientativo sujeto a modificaciones en proyecto. No constituye un documento contractual. Será sustituido por otro en el momento de la firma de la compra-venta. La distribución de los muebles de cocina como el resto de la decoración es meramente orientativa.

COM.04