



ALEGRIA XIV

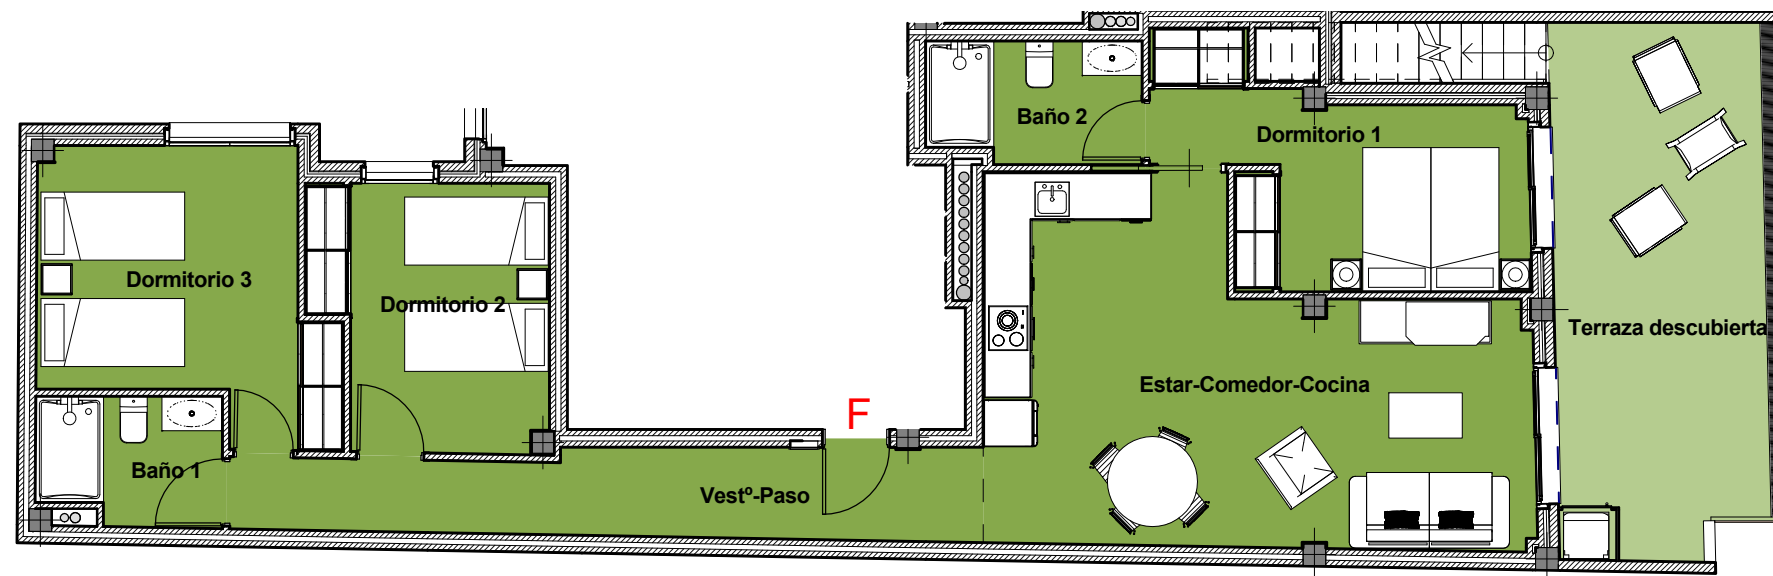

VIVIENDA TIPO F
(PLANTA ÁTICO)

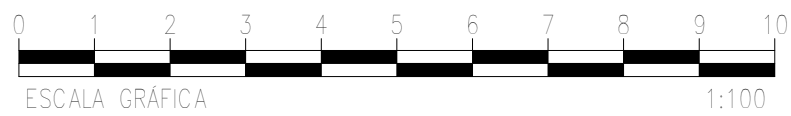

SUPERFICIES ÚTILES (VIV. TIPO F)

Baño 1	3.98 m ²
Baño 2	4.45 m ²
Dormitorio 1	11.88 m ²
Dormitorio 2	10.33 m ²
Dormitorio 3	12.80 m ²
Estar-Comedor-Cocina	29.18 m ²
Vestº-Paso	10.89 m ²
Total sup. útiles	83.51 m²

SUPERFICIES CONSTRUIDAS (VIV. F)




Sup. construida interior (Viv. F)	104.63 m ²
Sup. construida terraza descubierta (Viv. F)	21.79 m ²
Sup. construida solarium (Viv. F)	53.53 m ²
Total sup. construida privada	179.95 m²

JULIO 2020


Plano orientativo sujeto a modificaciones en proyecto. No constituye un documento contractual. Será sustituido por otro en el momento de la firma de la compra-venta. La distribución de los muebles de cocina como el resto de la decoración es meramente orientativa.

COM.06

ALEGRIA XIV

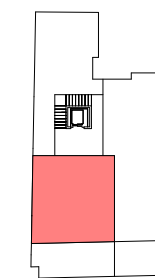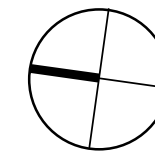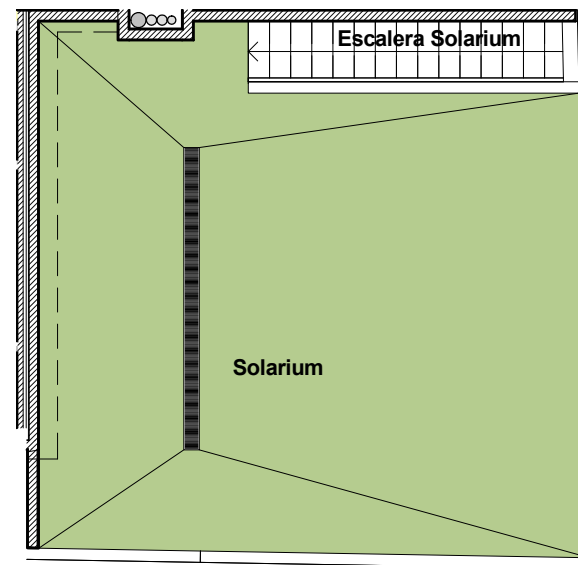

VIVIENDA TIPO F
(SOLARIUM)

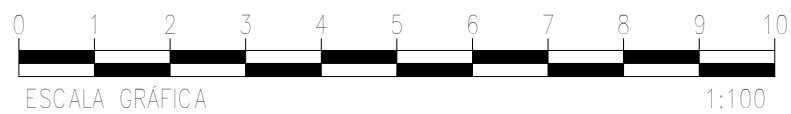

SUPERFICIES ÚTILES (VIV. TIPO F)

Baño 1	3.98 m ²
Baño 2	4.45 m ²
Dormitorio 1	11.88 m ²
Dormitorio 2	10.33 m ²
Dormitorio 3	12.80 m ²
Estar-Comedor-Cocina	29.18 m ²
Vest ^o -Paso	10.89 m ²
Total sup. útiles	83.51 m²

SUPERFICIES CONSTRUIDAS (VIV. F)

Sup. construida interior (Viv. F)	104.63 m ²
Sup. construida terraza descubierta (Viv. F)	21.79 m ²
Sup. construida solarium (Viv. F)	53.53 m ²
Total sup. construida privada	179.95 m²

JULIO 2020

Plano orientativo sujeto a modificaciones en proyecto. No constituye un documento contractual. Será sustituido por otro en el momento de la firma de la compra-venta. La distribución de los muebles de cocina como el resto de la decoración es meramente orientativa.

COM.07