

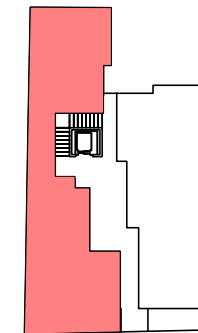
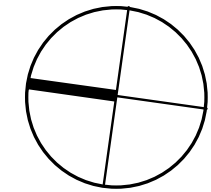


# ALEGRIA XIV

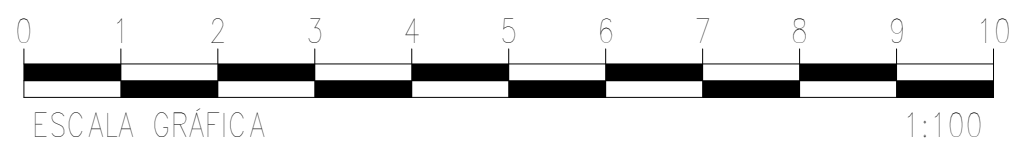

**VIVIENDA TIPO A  
(PLANTA BAJA)**

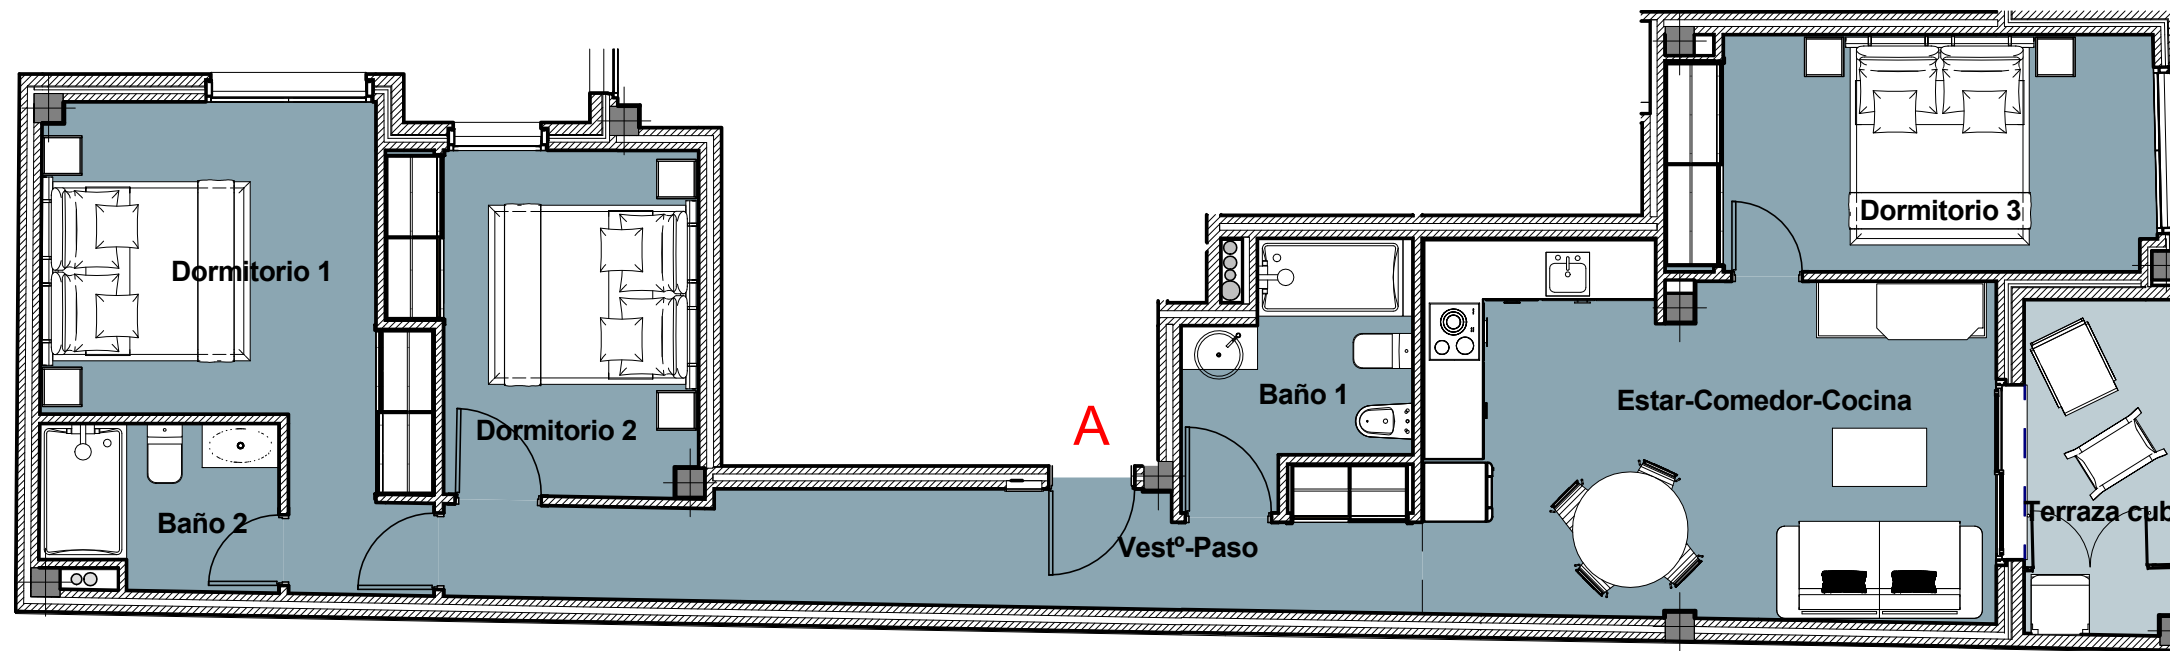

SUPERFICIES ÚTILES (VIV. TIPO A)	
Baño 1	5.21 m <sup>2</sup>
Baño 2	3.98 m <sup>2</sup>
Dormitorio 1	14.32 m <sup>2</sup>
Dormitorio 2	10.34 m <sup>2</sup>
Dormitorio 3	12.12 m <sup>2</sup>
Estar-Comedor-Cocina	21.43 m <sup>2</sup>
Vestº-Paso	10.66 m <sup>2</sup>
<b>Total sup. útiles</b>	<b>78.06 m<sup>2</sup></b>

SUPERFICIES CONSTRUIDAS (VIV. A)	
Sup. construida interior (Viv. A)	98.34 m <sup>2</sup>
Sup. construida terraza cubierta (Viv. A)	6.19 m <sup>2</sup>
<b>Total sup. construida privada</b>	<b>104.53 m<sup>2</sup></b>

**SEPTIEMBRE 2020**

Plano orientativo sujeto a modificaciones en proyecto. No constituye un documento contractual. Será sustituido por otro en el momento de la firma de la compra-venta. La distribución de los muebles de cocina como el resto de la decoración es meramente orientativa.

**COM.01**