



ALEGRIA XIV

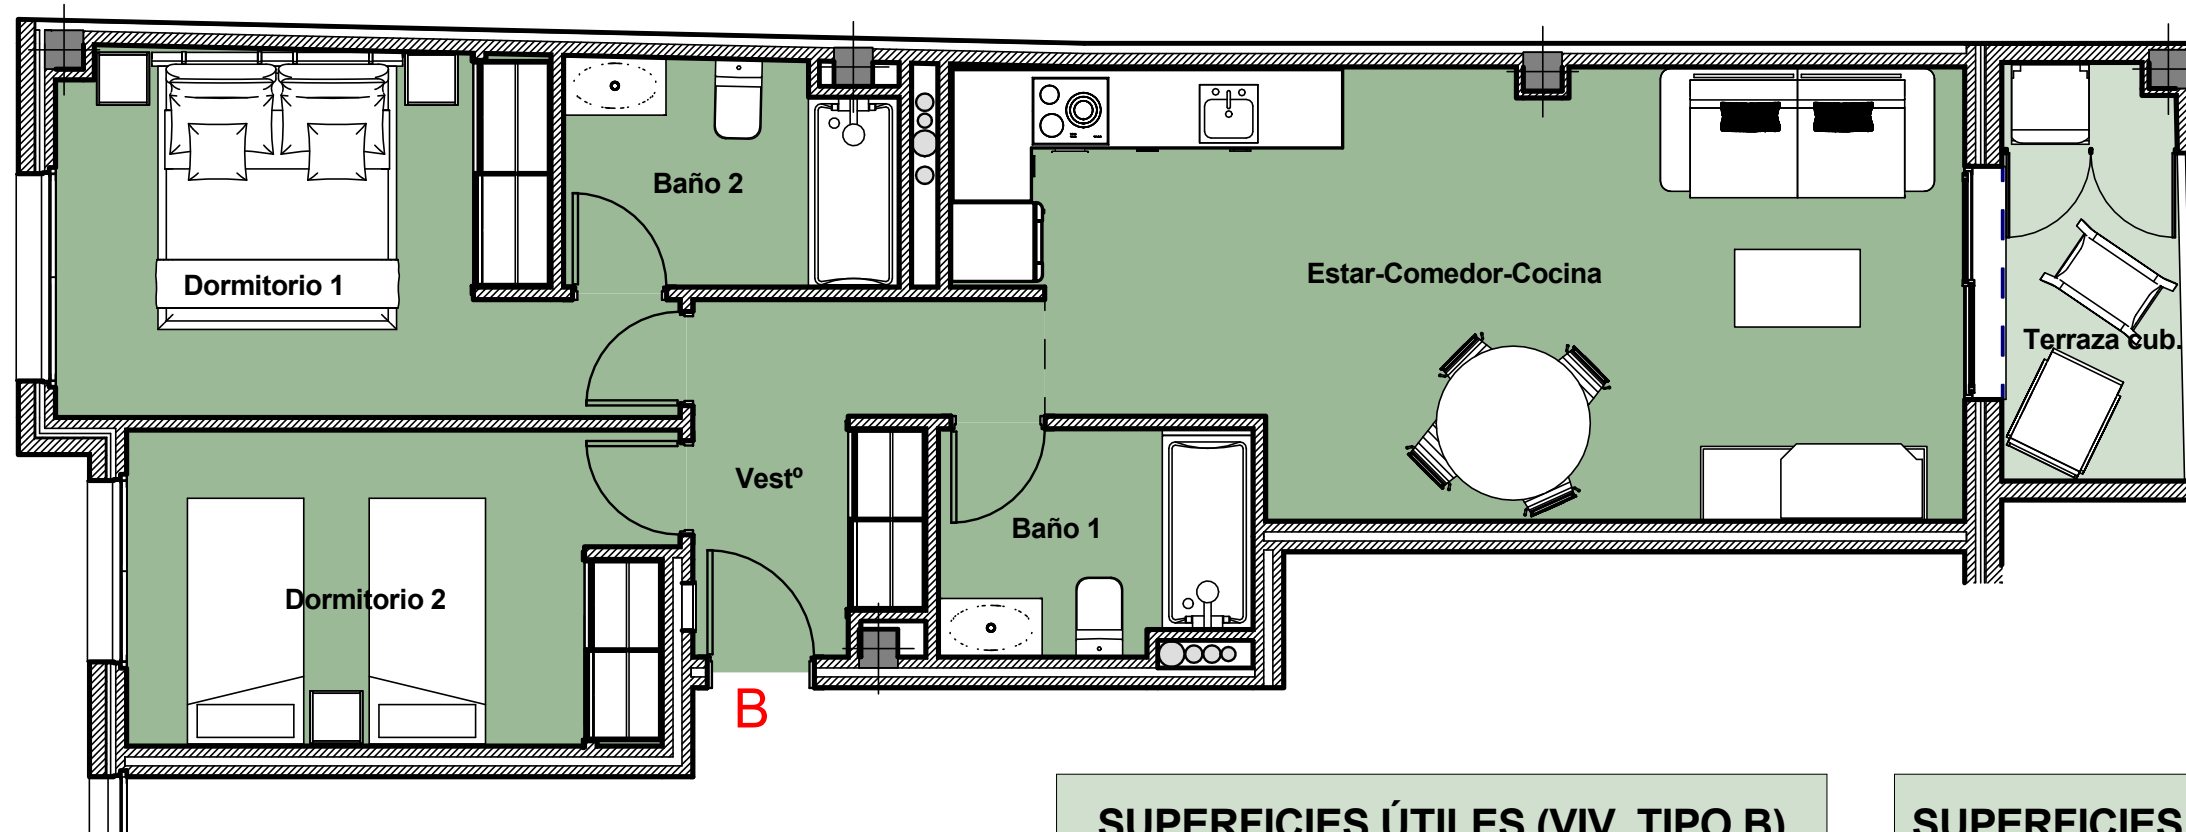

VIVIENDA TIPO B
(PLANTA BAJA)

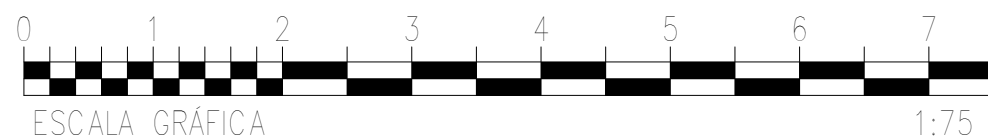

SUPERFICIES ÚTILES (VIV. TIPO B)

Baño 1	4.11 m ²
Baño 2	4.37 m ²
Dormitorio 1	11.66 m ²
Dormitorio 2	10.18 m ²
Estar-Comedor-Cocina	24.73 m ²
Vestº	5.53 m ²
Total sup. útiles	60.58 m²

SUPERFICIES CONSTRUIDAS (VIV. B)

Sup. construida interior (Viv. B)	73.65 m ²
Sup. construida terraza cubierta (Viv. B)	5.40 m ²
Total sup. construida privada	79.05 m²

Plano orientativo sujeto a modificaciones en proyecto. No constituye un documento contractual. Será sustituido por otro en el momento de la firma de la compra-venta. La distribución de los muebles de cocina como el resto de la decoración es meramente orientativa.

COM.02