
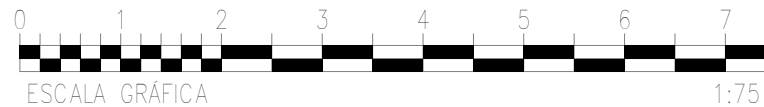


TIPO(1^a,2^a,3^a y 4^a)-D

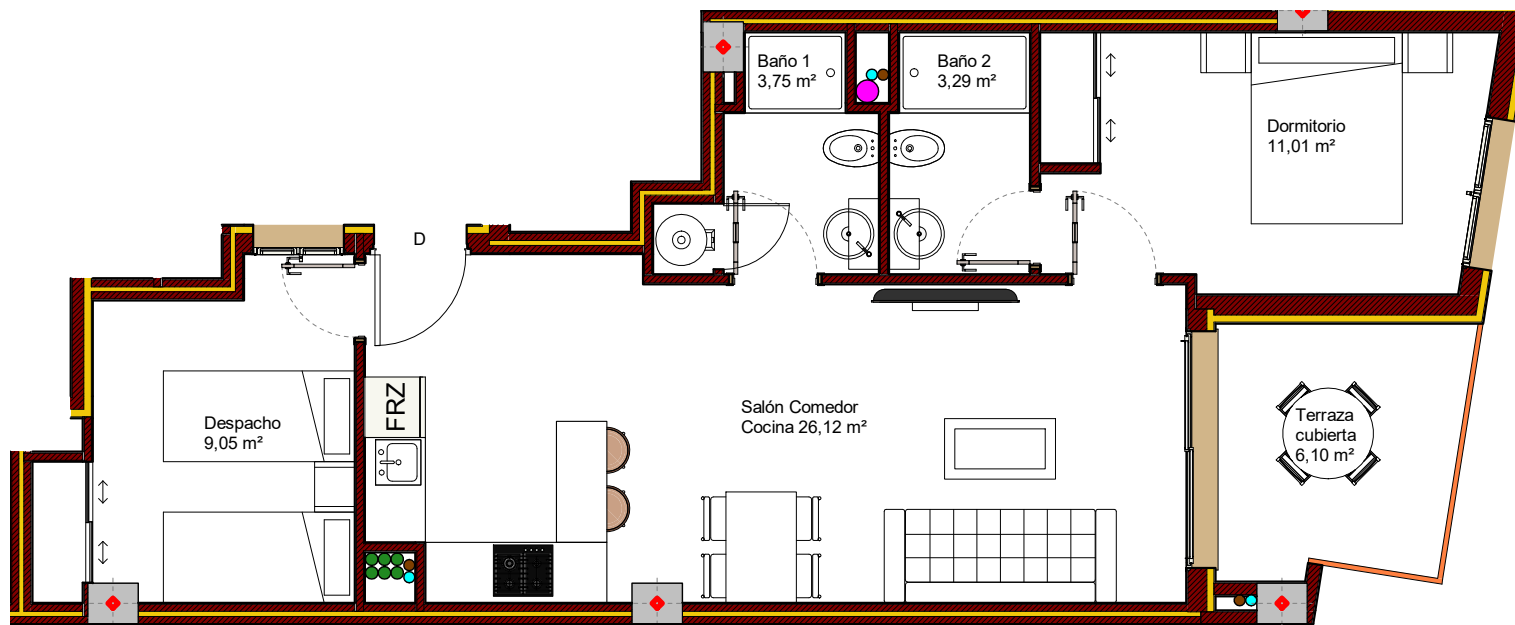

VIVIENDA TIPO-D	
SUPERFICIES UTILES	
Salón Comedor Cocina	26,12m ²
Dormitorio 1	11,01m ²
Dormitorio 2	9,05m ²
Baño 1	3,75m ²
Baño 2	3,29m ²
Terraza cubierta	6,10m ²
TOTAL SUP. UTIL	59,32m ²
TOTAL SUP. CONST+P.P+ZC	78,82m ²

Plano orientativo sujeto a modificaciones en proyecto. No constituye un documento contractual. Será sustituido por otro en el momento de la firma de la compra-venta. La distribución de los muebles de cocina como el resto de la decoración es meramente orientativa.

COM TIPO-D