



# EDIFICIO DE 28 VIVIENDAS - APARTAMENTOS Y 2 LOCALES

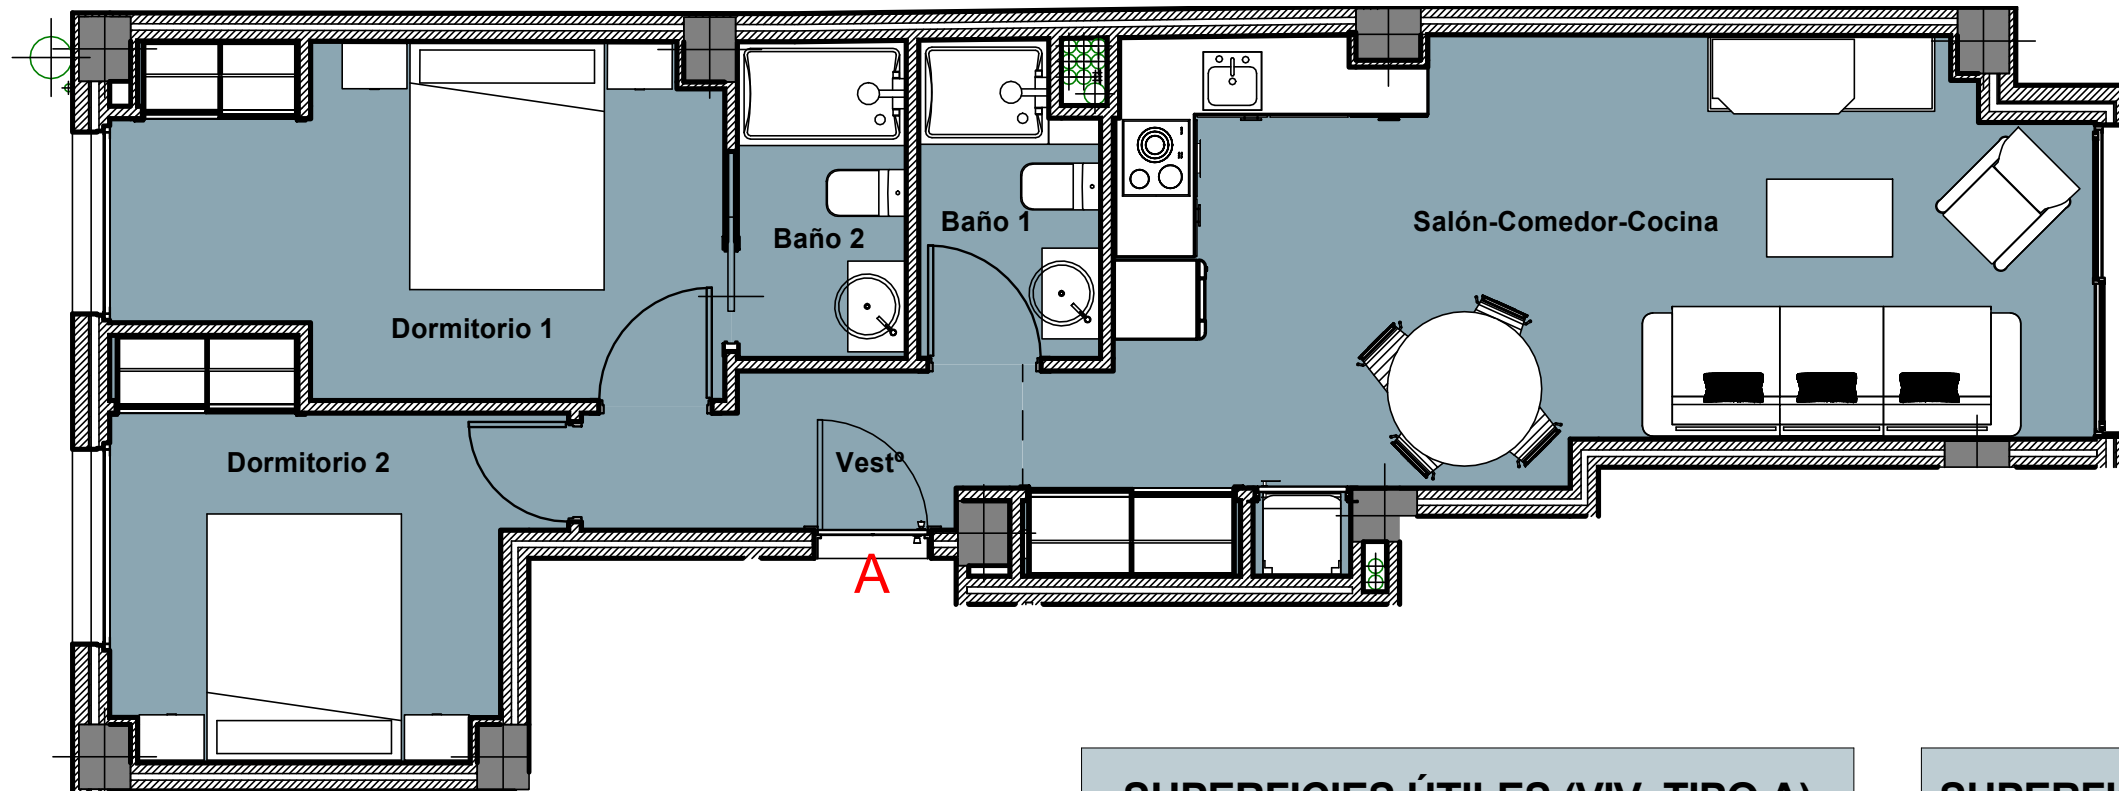

VIVIENDA TIPO A  
(PLANTAS 1ª a 5ª)

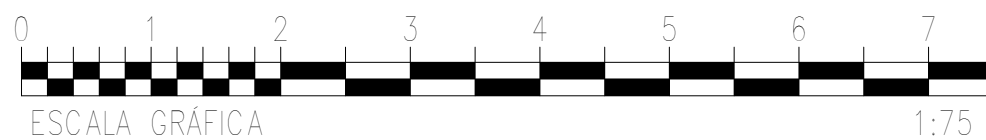

SUPERFICIES ÚTILES (VIV. TIPO A)	
Baño 1	3.20 m <sup>2</sup>
Baño 2	3.18 m <sup>2</sup>
Dormitorio 1	11.89 m <sup>2</sup>
Dormitorio 2	9.31 m <sup>2</sup>
Salón-Comedor-Cocina	26.34 m <sup>2</sup>
Vest°	3.66 m <sup>2</sup>
<b>Total sup. útiles</b>	<b>57.58 m<sup>2</sup></b>

SUPERFICIES CONSTRUIDAS (VIV. A)	
Sup. construida interior (Viv. A)	68.66 m <sup>2</sup>
<b>Total sup. construida privada</b>	<b>68.66 m<sup>2</sup></b>
REP.EC. (m2)	16.93 m <sup>2</sup>
<b>Total sup. construida privada + REP.EC.</b>	<b>85.59 m<sup>2</sup></b>

JUNIO 2022

Plano orientativo sujeto a modificaciones en proyecto. No constituye un documento contractual. Será sustituido por otro en el momento de la firma de la compra-venta. La distribución de los muebles de cocina como el resto de la decoración es meramente orientativa.

COM.01