



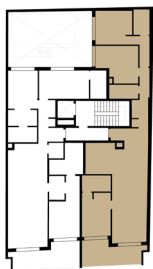


RESIDENCIAL ALEGRÍA XXIII DELUXE

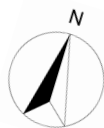

PLANTAS 2º-3º

VIVIENDA 2B-3B	SUP. ÚTIL
VESTIBULO	4.10
PASILLO	6.95
DORM. 1	10.83
DORM. 2	11.80
DORM. 3	12.86
BAÑO 1	4.10
BAÑO 2	3.83
BAÑO 3	3.25
SALÓN-COMEDOR-COCINA	36.39
TERRAZA	11.25
TOTAL SUP. ÚTIL VIVIENDA	107.13 m2
TOTAL SUP. CONSTR. VIV + PP +ZC	138.03 m2

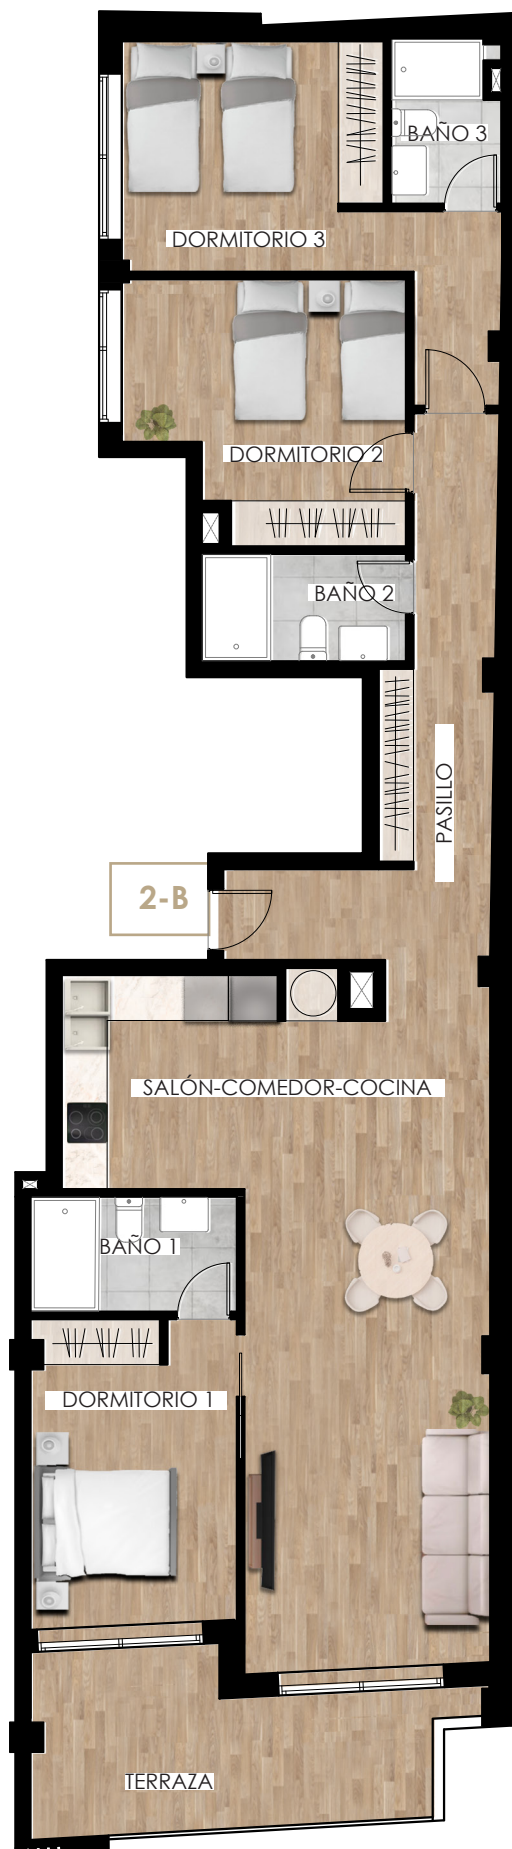

Plano orientativo sujeto a modificaciones en proyecto. No constituye un documento contractual. Será sustituido por otro en el momento de la firma de la compra-venta. La distribución de los muebles de cocina, como del resto de la decoración, es meramente orientativa.