


# **RESIDENCIAL ALEGRÍA XXIII DELUXE**

## **PLANTA BAJA**

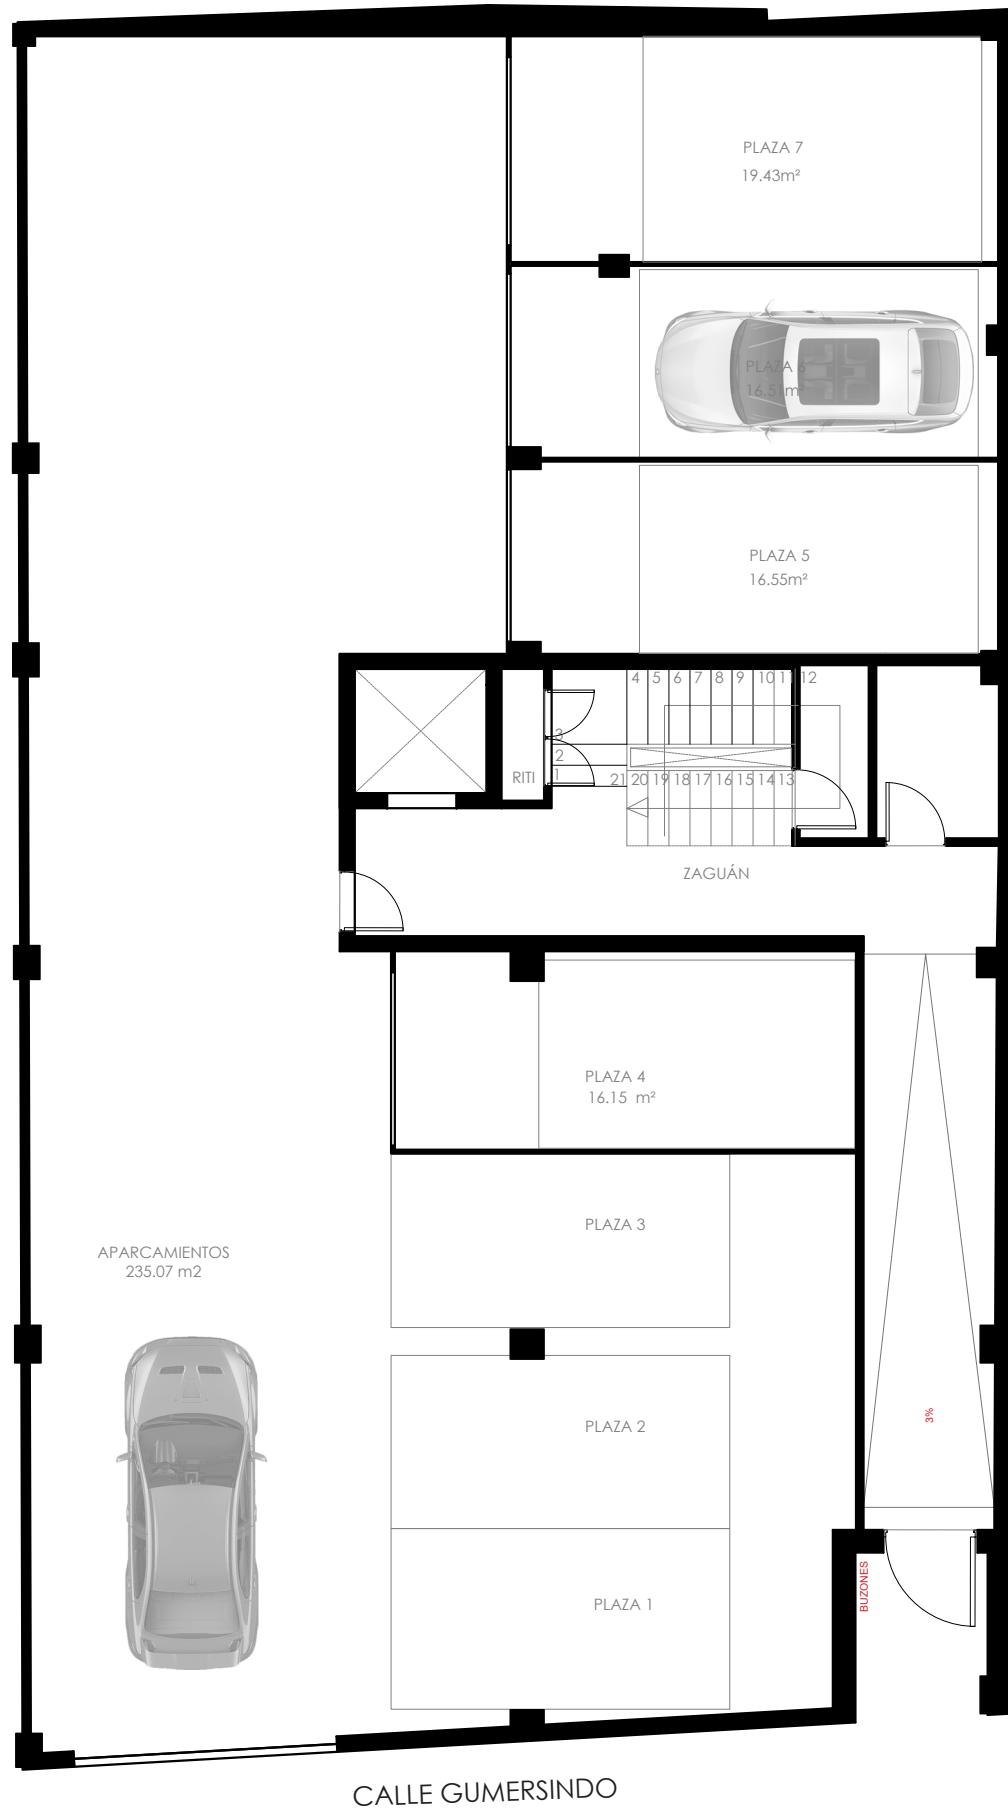

Alegria  
Construcciones



Plano orientativo sujeto a modificaciones en proyecto. No constituye un documento contractual. Será sustituido por otro en el momento de la firma de la compra-venta. La distribución de los muebles de cocina, como del resto de la decoración, es meramente orientativa.